



Oznaczenia :

1. Kostka betonowa grubości 8 cm z betonu wibroprasowanego.
2. Podsypka cementowo-piaskowa grubości 3-5 cm.
3. Warstwa podbudowy z kruszywa łamanego grubości 8 cm stabilizowanego mechanicznie
4. Warstwa podbudowy z kruszywa łamanego grubości 15 cm stabilizowanego mechanicznie
5. Krawężnik 15x30x100 cm z betonu wibroprasowanego na podsypce cem-piask. grubości 5 cm.
6. Ława z oporem z betonu B15.
7. Obrzeże betonowe 8x30x75 cm.
8. Płyta EKO 60x40x10 cm.
9. Krawężnik kamienny 15x30x100 cm na podsypce cem-piask. grubości 5 cm.
10. Kostka kamienna 10x8 cm.

PRZEKRÓJ PARKINGU

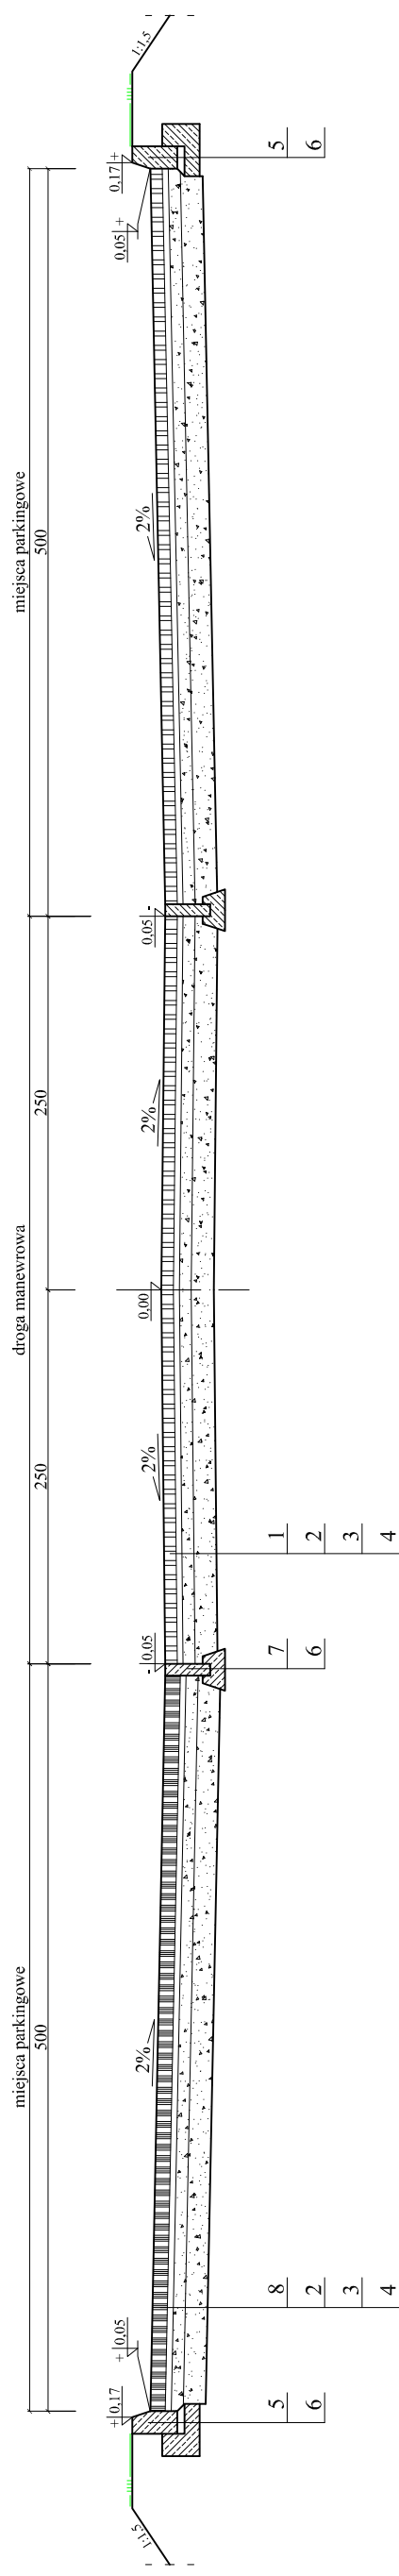

PRZEKRÓJ WJAZDU

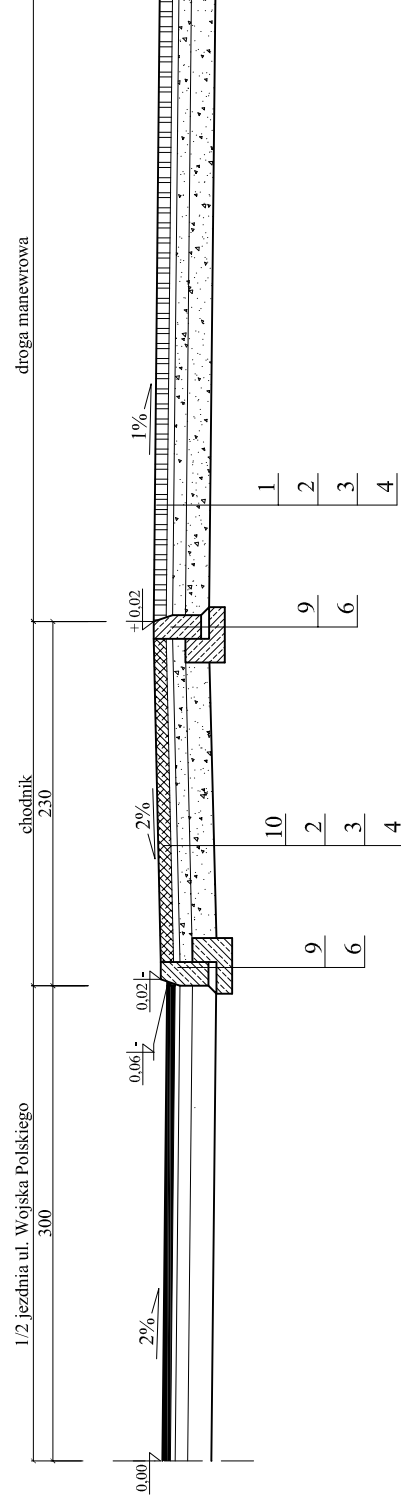

INWESTOR:
Gmina Węgliniec
59-940 Węgliniec ul. Sikorskiego

BUDOWA PARKINGU DLA SAMOCHODÓW OSOBOWYCH
NA DZIAŁCE NR 212 W RUSZOWIE

TYTUŁ RYS. :

PRZEKROJE KONSTRUKCYJNE

PROJ.	MGR INŻ. ROBERT WIECZORKOWSKI upr. nr 294/00/DUW	27.03.10r.		
STADIUM PROJEKT BUDOWLANY	BRANŻA DROGI	DATA marzec 2010 r.	SKALA 1:50	NR RYS. 2