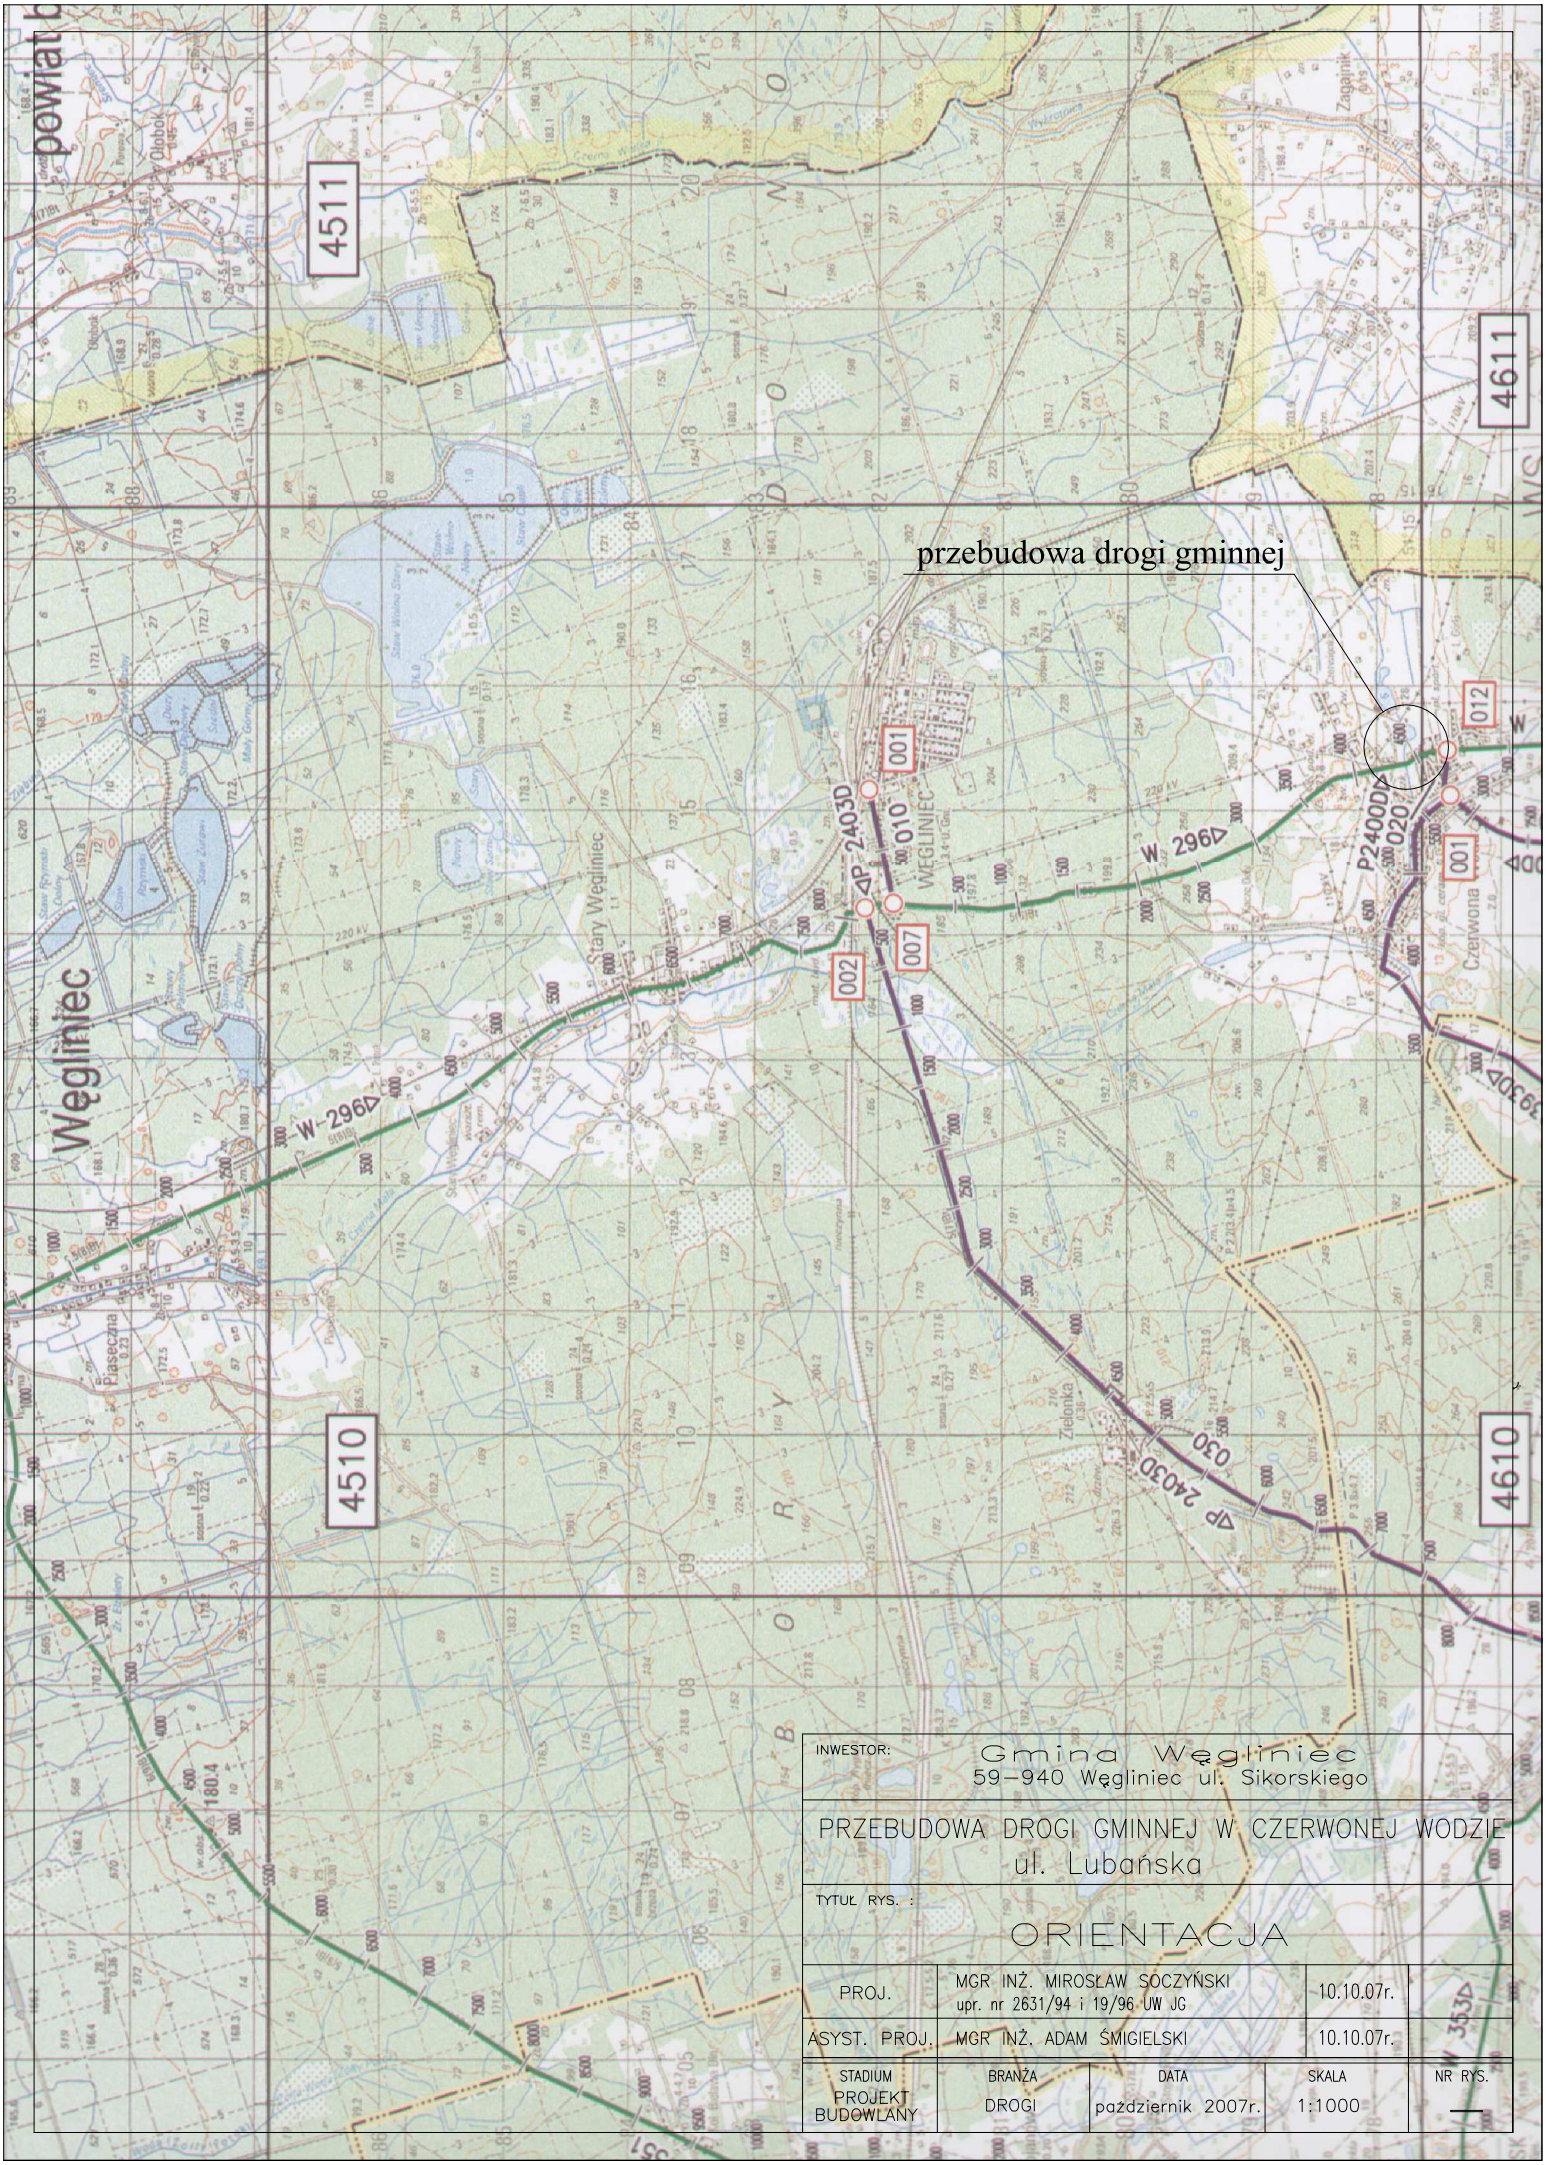

INWESTOR:	Gmina Węgliniec 59–940 Węgliniec ul. Sikorskiego			
PRZEBUDOWA DROGI GMINNEJ W CZERWONEJ WODZIE ul. Lubańska				
TYTUŁ RYS. :	ORIENTACJA			
PROJ.	MGR INŻ. MIROSŁAW SOCZYŃSKI upr. nr 2631/94 i 19/96 UW JG		10.10.07r.	
ASYST. PROJ.	MGR INŻ. ADAM ŚMIGIELSKI		10.10.07r.	
STADIUM PROJEKT BUDOWLANY	BRANŻA DROGI	DATA październik 2007r.	SKALA 1:1000	NR RYS. —