

Starosta Zgorzelecki


Powiatowy Ośrodek Dokumentacji Geodezyjno-Kartograficznej

Rozpowszechnianie, rozprowadzanie oraz reprodukcja: w celu rozpowszechniania i 766 prowadzenia niniejszego dokumentu wymaga zezwolenia, o którym mowa w art. 16 ustawy z dnia 17 maja 1989 r. Prawo geodezyjne i kartograficzne (tekst jednolity z 2005 r. Dz.U. nr 244, poz. 2027).

MAPA SYTUACYJNO - WYSOKOŚCIOWA

w skali 1 : 1000

woj. dolnośląskie powiat zgorzelecki  
miejscowość Czerwona Woda  
ulica Lubańska  
nr sekcji 151. 143. 143

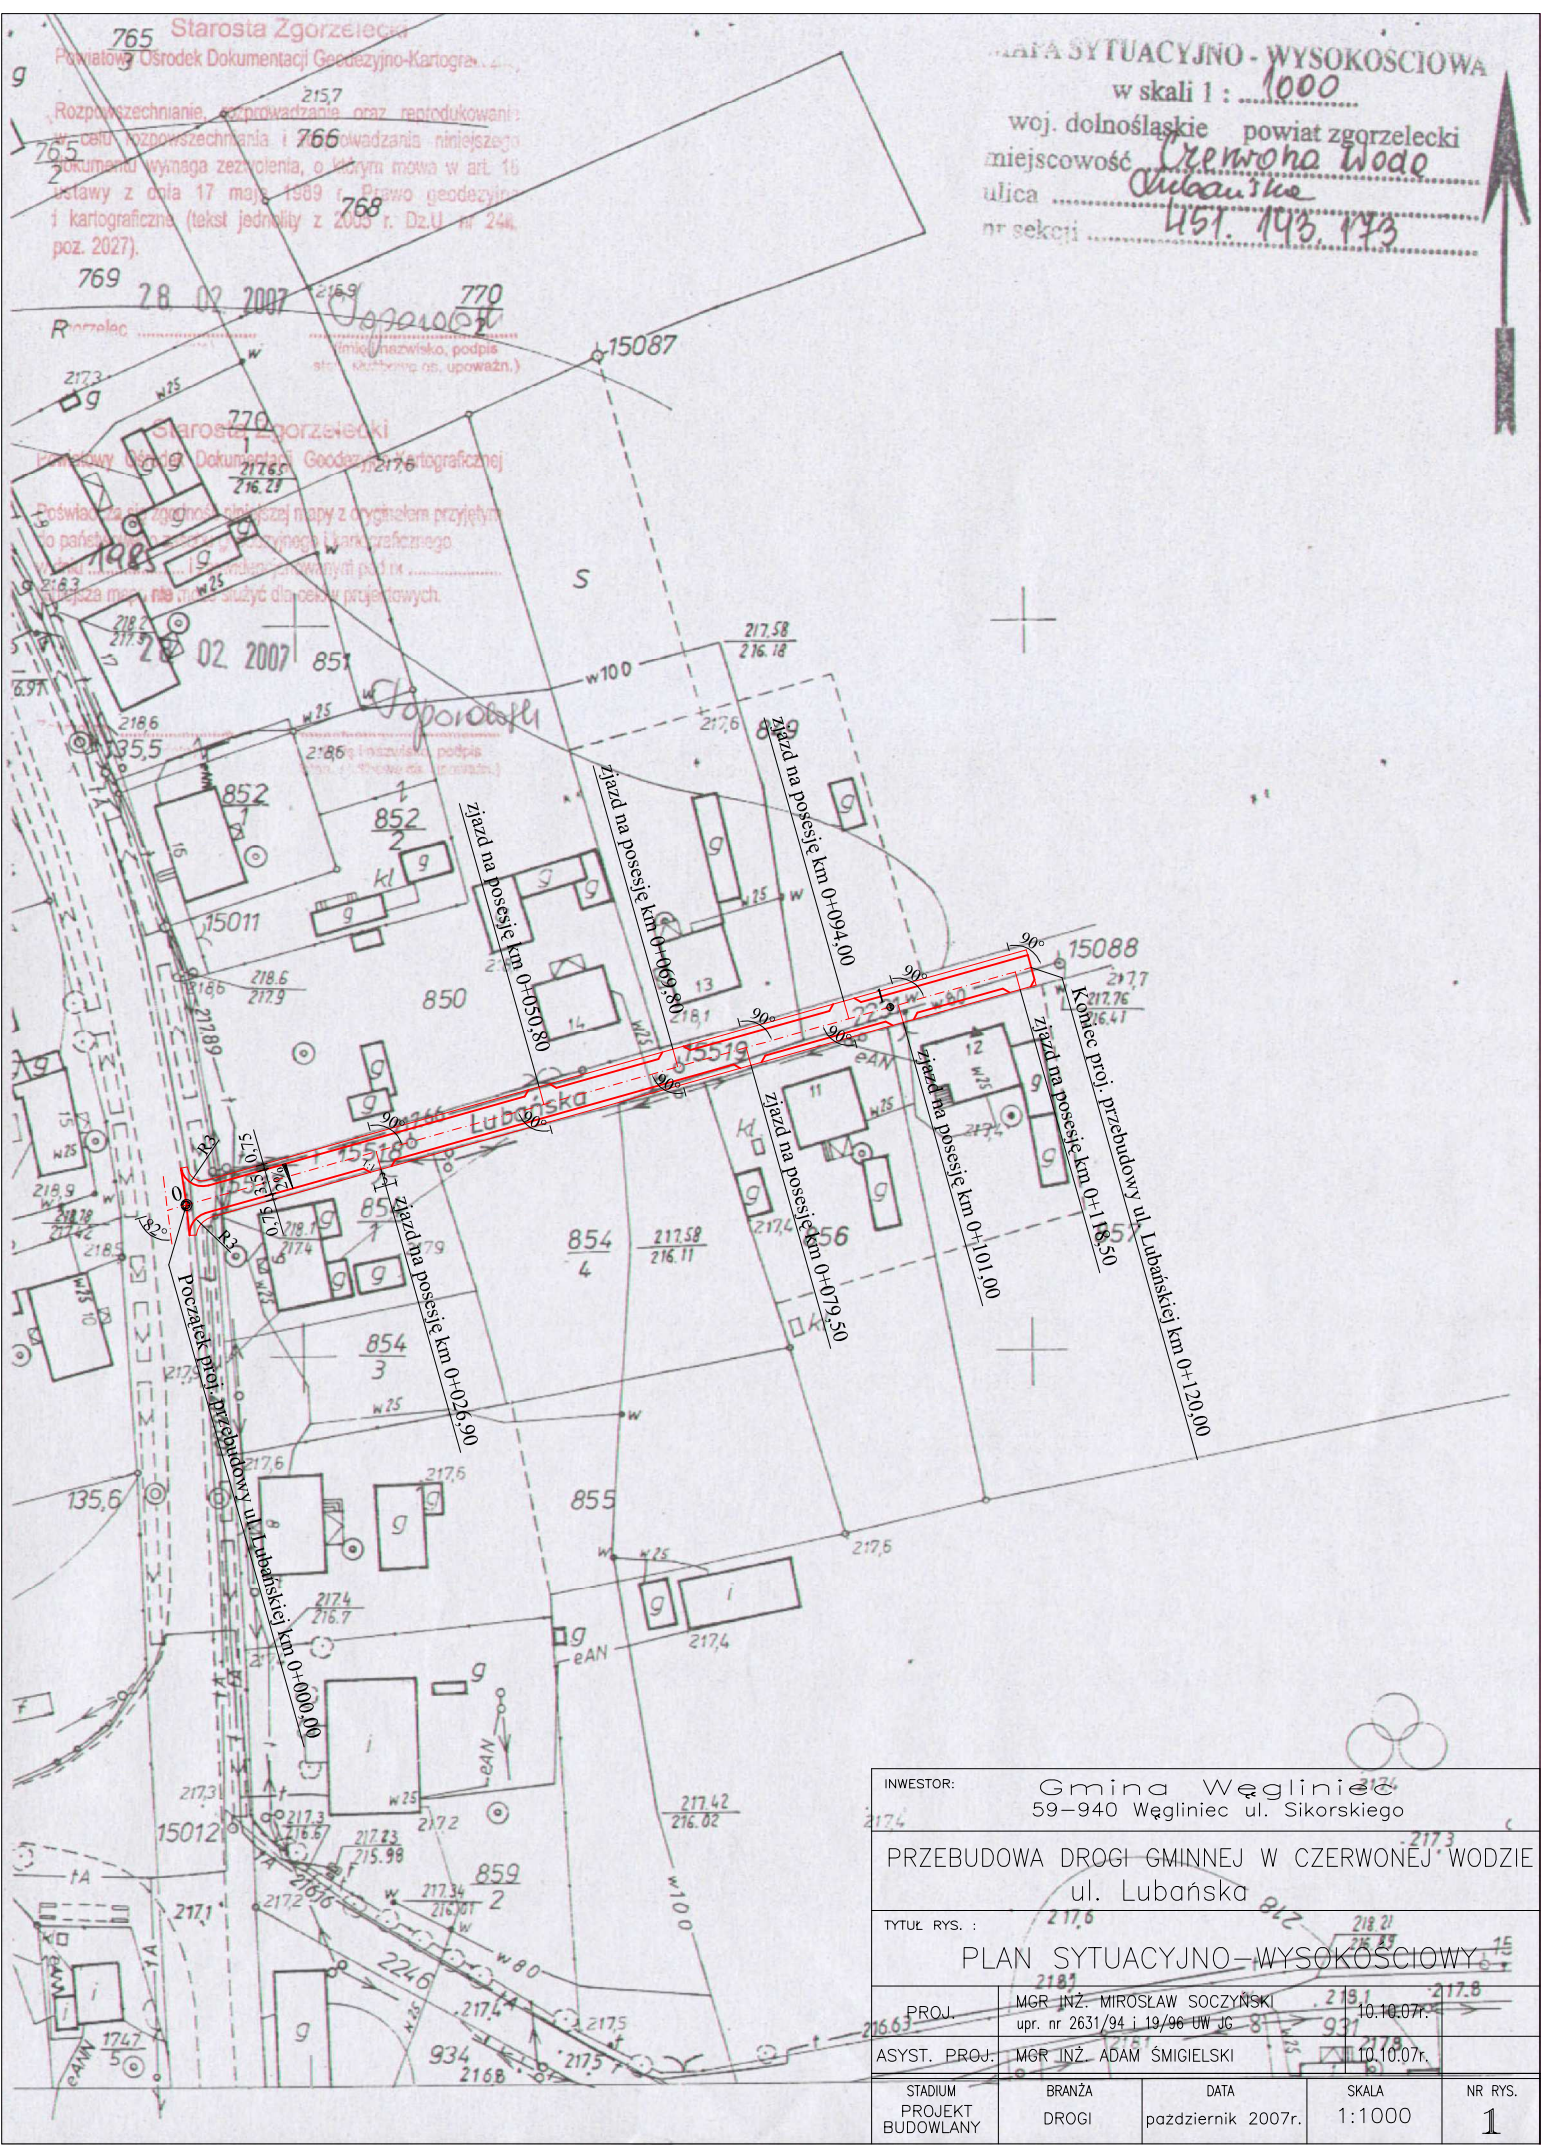

INWESTOR:		Gmina Węgliniec <sup>2174</sup> 59-940 Węgliniec ul. Sikorskiego		
PRZEBUDOWA DROGI GMINNEJ W CZERWONEJ WODZIE ul. Lubańska				
TYTUŁ RYS. :		PLAN SYTUACYJNO - WYSOKOŚCIOWY		
PROJ.	MGR INŻ. MIROSLAW SOCZYŃSKI	2176	2182	2178
	upr. nr 2631/94 i 19/96 UW JG	10.10.07r.		
ASYST. PROJ.	MGR INŻ. ADAM ŚMIGIELSKI	2176	2181	2178
		10.10.07r.		
STADIUM PROJEKT BUDOWLANY	BRANŻA DROGI	DATA październik 2007r.	SKALA 1:1000	NR RYS. <b>1</b>