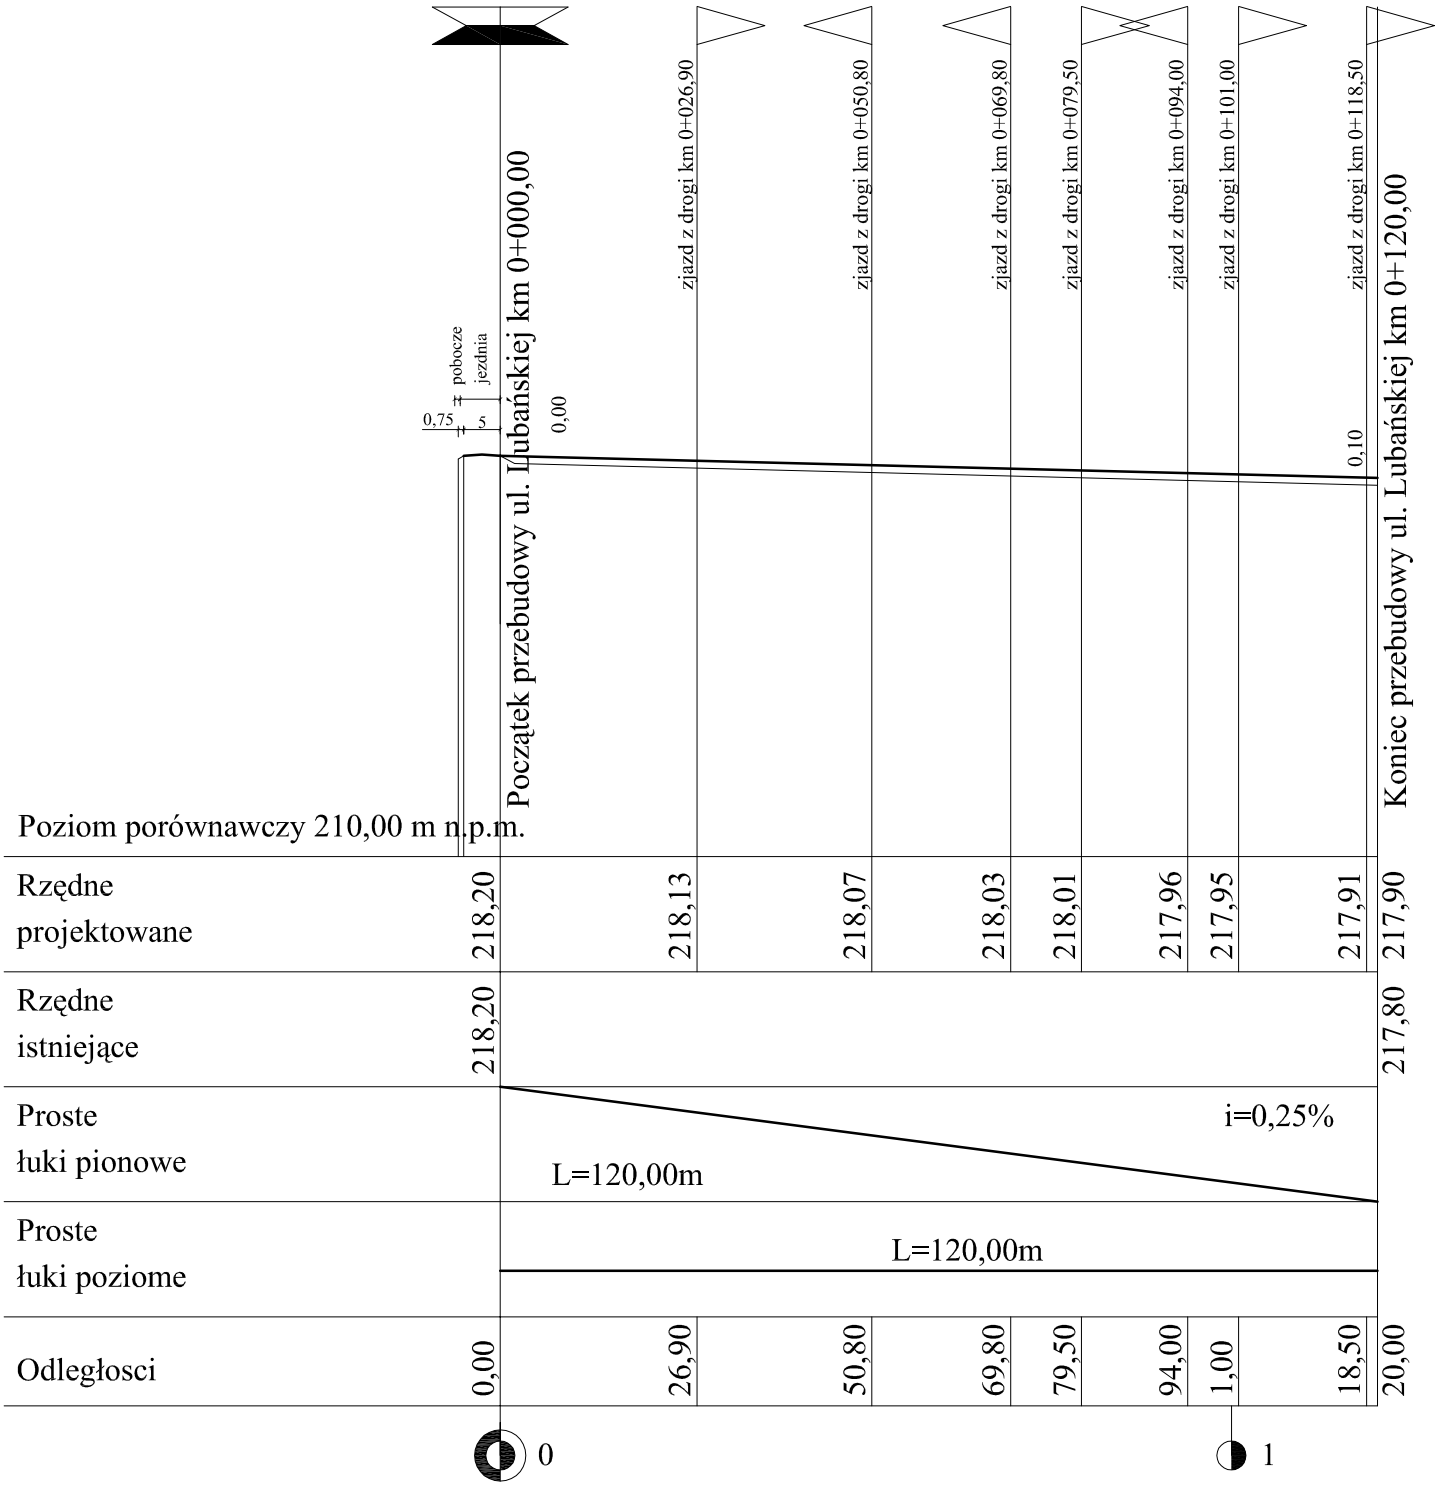


OZNACZENIA :

strona lewa strona prawa

zjazd na posesję

zjazd na drogę o naw. utwardzonej

| | | | | |
|---|---|---|---|---|
| INWESTOR: | Gmina Węgliniec<br>59-940 Węgliniec ul. Sikorskiego | | | |
| PRZEBUDOWA DROGI GMINNEJ W CZERWONEJ WODZIE<br>ul. Lubańska | | | | |
| TYTUŁ RYS. : | NIWELETA | | | |
| PROJ. | MGR INŻ. MIROSŁAW SOCZYŃSKI<br>upr. nr 2631/94 i 19/96 UW JG | | 10.10.07r. | |
| ASYST. PROJ. | MGR INŻ. ADAM ŚMIGIELSKI | | 10.10.07r. | |
| STADIUM<br>PROJEKT BUDOWLANY | BRANŻA<br>DROGI | DATA<br>październik 2007r. | SKALA<br>1:100/1000 | NR RYS.<br>2 |