


Oznaczenia :

1. Warstwa ścierlana z betonu asf. 0/20 mm gr. 3 cm wg Zeszytu 48 IBDiM/95
2. Warstwa wiążąca z betonu asf. 0/25 mm gr. 4 cm wg Zeszytu 48 IBDiM/95
3. Górna warstwa podbudowy z kruszywa łamanego gr. 8 cm stabilizowana mechanicznie
4. Dolna warstwa podbudowy z kruszywa łamanego gr. 15 cm stabilizowana mechanicznie

przekrój na prostej

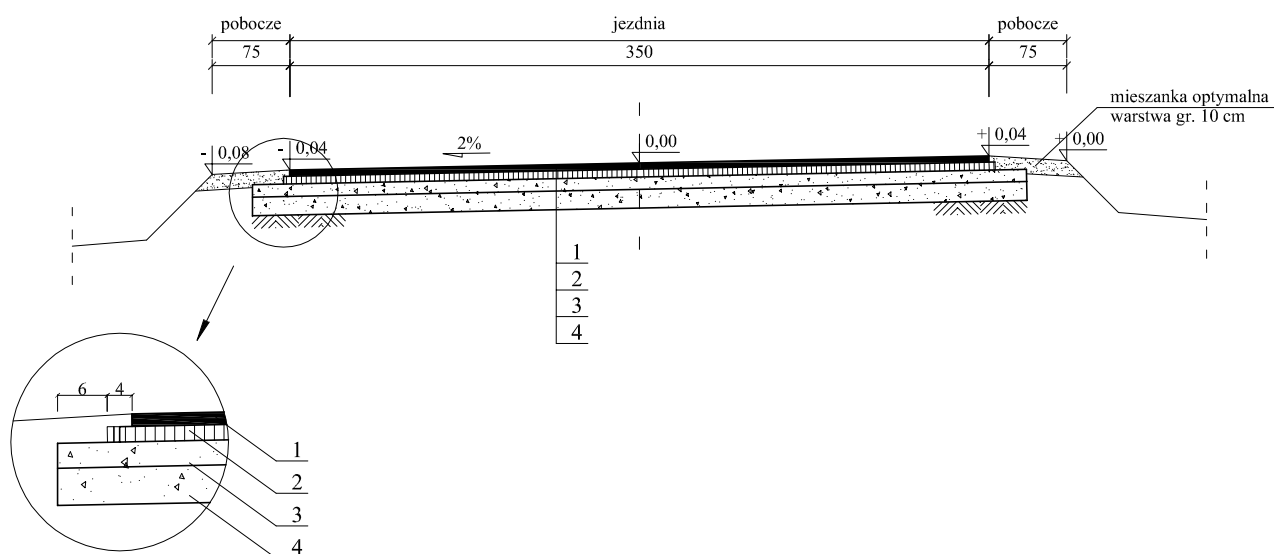

KLASA DROGI

D - dojazdowa

Vproj.

30 km/h

KATEGORIA RUCHU

KR1

INWESTOR:					Gmina Węgliniec 59-940 Węgliniec ul. Sikorskiego				
PRZEBUDOWA DROGI GMINNEJ W CZERWONEJ WODZIE ul. Lubańska									
TYTUŁ RYS. : PRZEKROJE NORMALNE									
PROJ.	MGR INŻ. MIROSLAW SOCZYŃSKI upr. nr 2631/94 i 19/96 UW JG				10.10.07r.				
ASYST. PROJ.	MGR INŻ. ADAM ŚMIGIELSKI				10.10.07r.				
STADIUM PROJEKT BUDOWLANY	BRANŻA DROGI	DATA październik 2007r.		SKALA 1:50	NR RYS. <b>3</b>				