


INWESTOR: Gmina Węgliniec 59-940 Węgliniec ul. Sikorskiego ul. Lubajska		PRZEBUDOWA DRÓGI GMINNEJ W CZERWONEJ WODZIE ul. Lubajska		TYTUŁ RYS.: PRZEKRÓJ WŁĄCZENIA DO DRÓGI WOJEWÓDZKIEJ NR 296 KM 72+198	
PROJ.	MGR INŻ. MIROSLAW SOCZYŃSKI upr. nr 2631/94 i 19/96 UW JG	ASYST. PROJ.	MGR INŻ. ADAM ŚMIGIELSKI	10.10.07r.	10.10.07r.
STADIUM PROJEKT BUDOWLANY	BRANŻA DRÓGI	DATA październik 2007r.	SKALA 1:50	NR RYS.	4

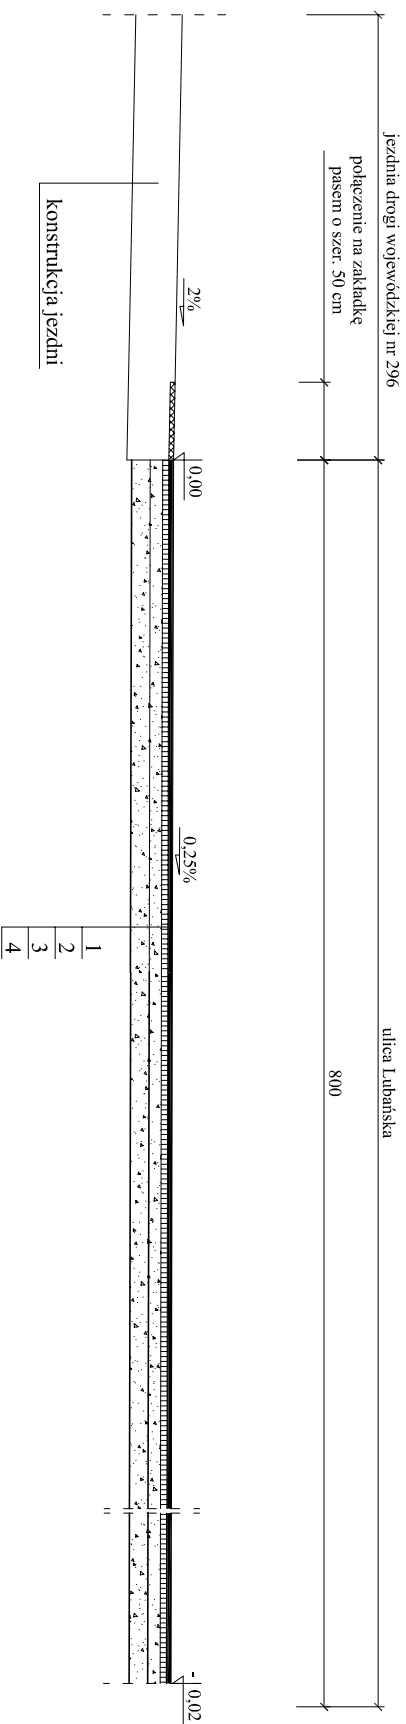

Oznaczenia :

1. Warstwa ścierlana z betonu asf. 0/20 mm gr. 3 cm wg Zeszytu 48 IBDiM/95
2. Warstwa wiążąca z betonu asf. 0/25 mm gr. 4 cm wg Zeszytu 48 IBDiM/95
3. Górna warstwa podbudowy z kruszywa łamanego gr. 8 cm stabilizowana mechanicznie
4. Dolna warstwa podbudowy z kruszywa łamanego gr. 15 cm stabilizowana mechanicznie