

765 Starosta Zgorzelecki


Powiatowy Ośrodek Dokumentacji Geodezyjno-Kartograficznej

Rozpowszechnianie, rozprowadzanie oraz reprodukcja:
w celu rozpowszechniania i 766 prowadzenia niniejszego
dokumentu wymaga zezwolenia, o którym mowa w art. 16
ustawy z dnia 17 maja 1989 r. Prawo geodezyjne
i kartograficzne (tekst jednolity z 2005 r. Dz.U. nr 244,
poz. 2027).

MAPA SYTUACYJNO - WYSOKOSCIOWA

w skali 1 : 1000

woj. dolnośląskie powiat zgorzelecki
miejscowość Czerwona Woda
ulica Władysława
nr sekcji 151. 143. 143

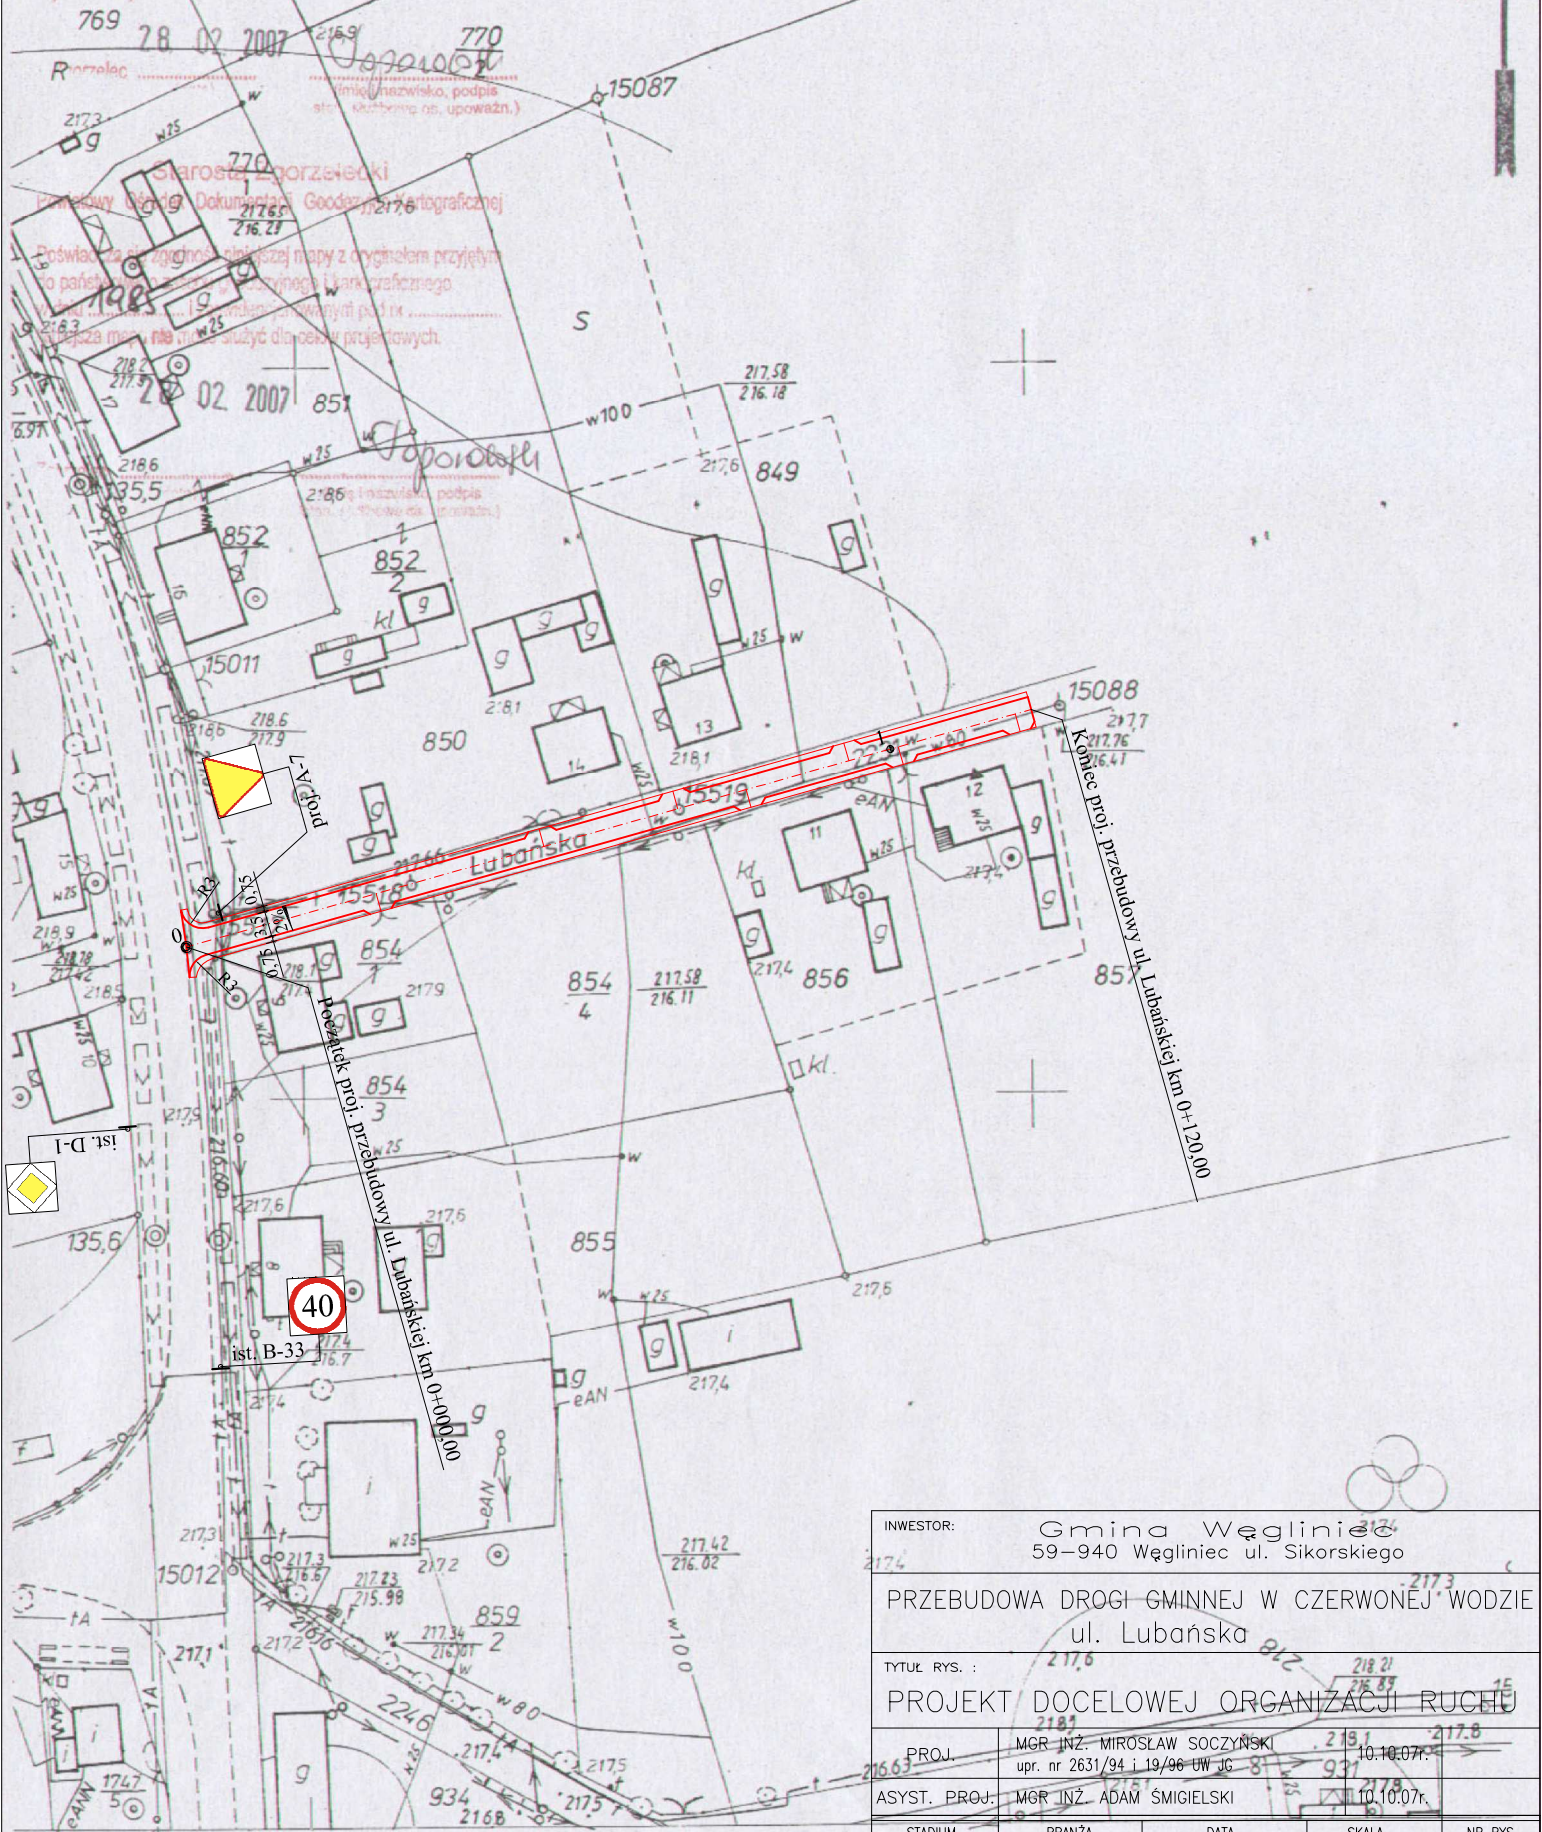

INWESTOR:		Gmina Węgliniec 3174 59-940 Węgliniec ul. Sikorskiego		
PRZEBUDOWA DRÓGI GMINNEJ W CZERWONEJ WODZIE ul. Lubańska				
TYTUŁ RYS. :		PROJEKT DOCELOWEJ ORGANIZACJI RUCHU		
PROJ.	MGR INŻ. MIROSLAW SOCZYŃSKI	217.6	218.21	217.8
	upr. nr 2631/94 i 19/96 UW JG	218.7	216.87	15
ASYST. PROJ.	MGR INŻ. ADAM ŚMIGIELSKI	215.1	217.8	10.10.07r.
STADIUM PROJEKT BUDOWLANY	BRANŻA DRÓGI	DATA październik 2007r.	SKALA 1:1000	NR RYS. 5