


WARSTWY PLACU ZABAW  
WSU 3.00m

1,5	Warstwa górna EPDM np.: PLAYTOP
13,5	Warstwa dolna guma np.: PLAYTOP
5,0	Kliniec. Frakcja 2-8mm
15,0	Kruszywo kamienne, łamane. Frakcja 0-15-63mm
10,0	Grunt rodzimy

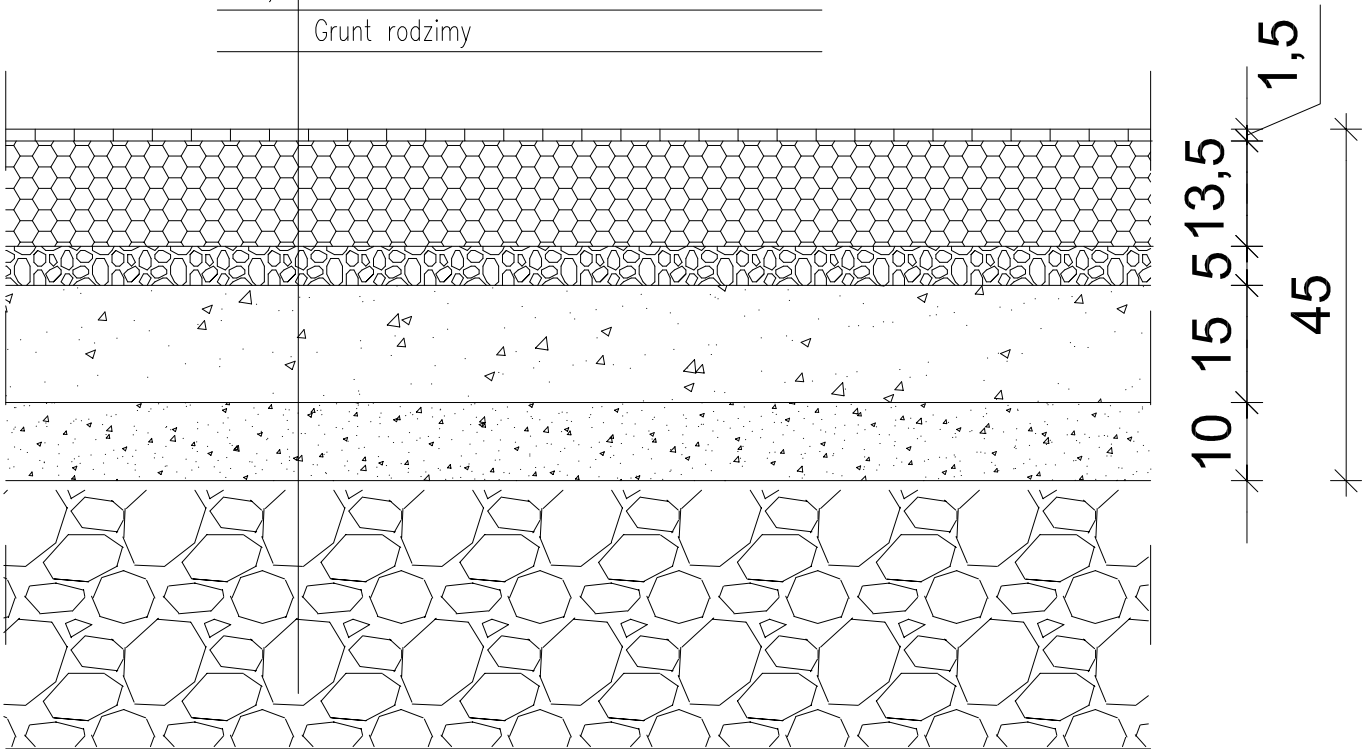

ata ata ata  
ata ata ata  
ata ata ata  
ata ata ata  
ata ata ata

PRACOWNIA PROJEKTOWA  
mgr inż. MIROSLAW SOCZYŃSKI  
BIURO:  
59-800 LUBAŃ  
UL. CMENTARNA 1  
pp\_ata@poczta.onet.pl  
tel./fax: (0-75) 721 49 92  
tel. (0-75) 721 00 31  
tel. 0-602 256 428  
tel. 0-606 620 834

INWESTOR  
GMINA WĘGLINIEC  
59-940 Węgliniec, ul. Sikorskiego 3  
OBJEKT/ADRES  
Zagosp. terenu na ogródek szkolny przy  
SP w Ruszowie  
STADIUM OPRACOWANIA  
PROJEKT BUDOWLANY zamienny

TYTUŁ RYSUNKU:  
Przekrój przez nawierzchnię placu zabaw

PROJ.: mgr inż. MIROSLAW SOCZYŃSKI  
nr upr.: 2631/94, 19/96 UW JG, DOŚ/BO/0164/01

SKALA:  
1:10  
NR RYSUNKU:  
Z/3  
DATA:  
05-2011