

# MAPA SYT.-WYS. 1:500

Mapa do celów projektowych


Woj. dolnośląskie  
Powiat Zgorzelec  
Gmina Węgliniec  
Obręb Ruszów AM 2  
Ul. Żagańska dz. nr. 290  
Seksja 451.112.104.

Mapa zgodna w treści naziemnej i podziemnej w zakresie opracowania. Granice wniesiono z pomiaru mapy zasadniczej.

Mapę powiększono do skali 1:500

Starosta Zgorzelecki  
Powiatowy Ośrodek Dokumentacji Geodezyjno-Kartograficznej  
W obszarze oznaczonym linią  
poczerkowaną w tymże składowości było mapy zasadniczej.  
Dokumenty potwierdzające aktualność mapy przedłożone  
w dniu 2.9. SIE. 2008  
Niniejsza mapa ma służyć do celów projektowych.  
Projektowane obiekty budowlane wymagają pozwolenia na  
budowę podlegają wycenieniu i inwentaryzacji powykonalnej  
przez jednostki uprawnione do wykonywania prac geodezyjnych  
Zgorzelec, 2.9. SIE. 2008

mgrk. GEODETA UPRAWNIONY  
Roman Dominik  
59-500 Zgorzelec, ul. Słoneczna 11 AWP-12  
NIP 63-236-40-77, REGON 230266248  
tel. 71 727 11 11

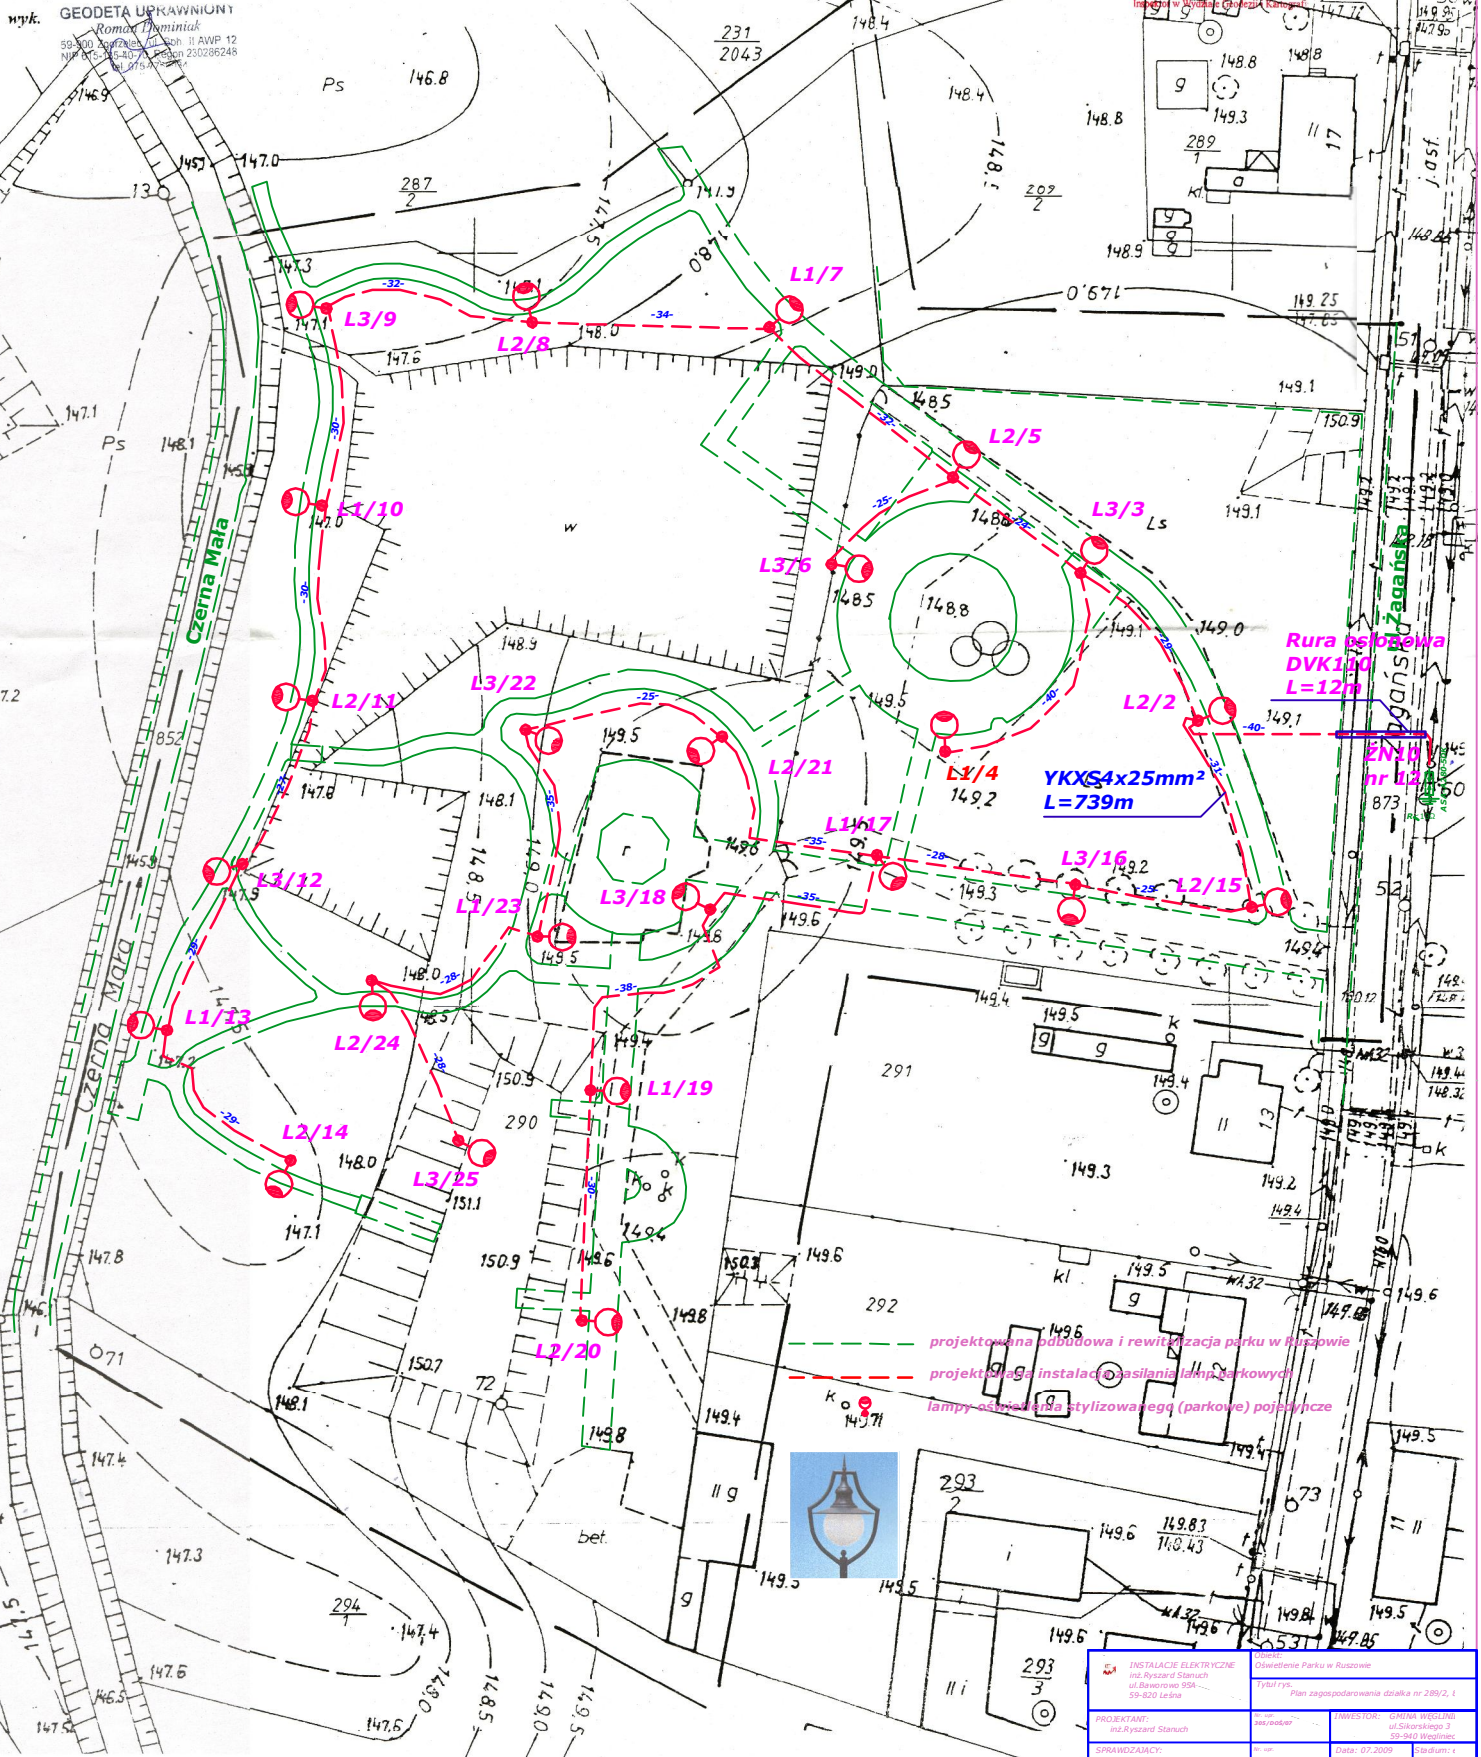

INSTALACJE ELEKTRYCZNE ul. Rydzard Staluch ul. Bawerowo 59B-820 Leśna		Oświetlenie Parku w Ruszowie Plan zagospodarowania działki nr 289/2, 1	
PROJEKTANT: mgr Rydzard Staluch	INWESTOR: Gmina Węgliniec ul. Sikorskiego 3 59-820 Węgliniec	Data: 07-2009 Stadium: I	
SPRAWDZAJĄCY:			