

MAPA SYT-WYS. 1:500

Mapa do celów projektowych

Mapę powiększoną do skali 1:500


28-RS-2007 06.5.06-3/2007

Woj. dolnośląskie
Powiat Zgorzelec
Gmina Węgliniec
Obręb Ruszów AM 2
Ul. Żagańska dz. nr. 290
Seksja 451.112.104.

25.03.2007

Mapa zgodna w treści naziennej i podziemnej w zakresie opracowania. Granice wniesiono z pomiaru mapy zasadniczej.

Siemiano

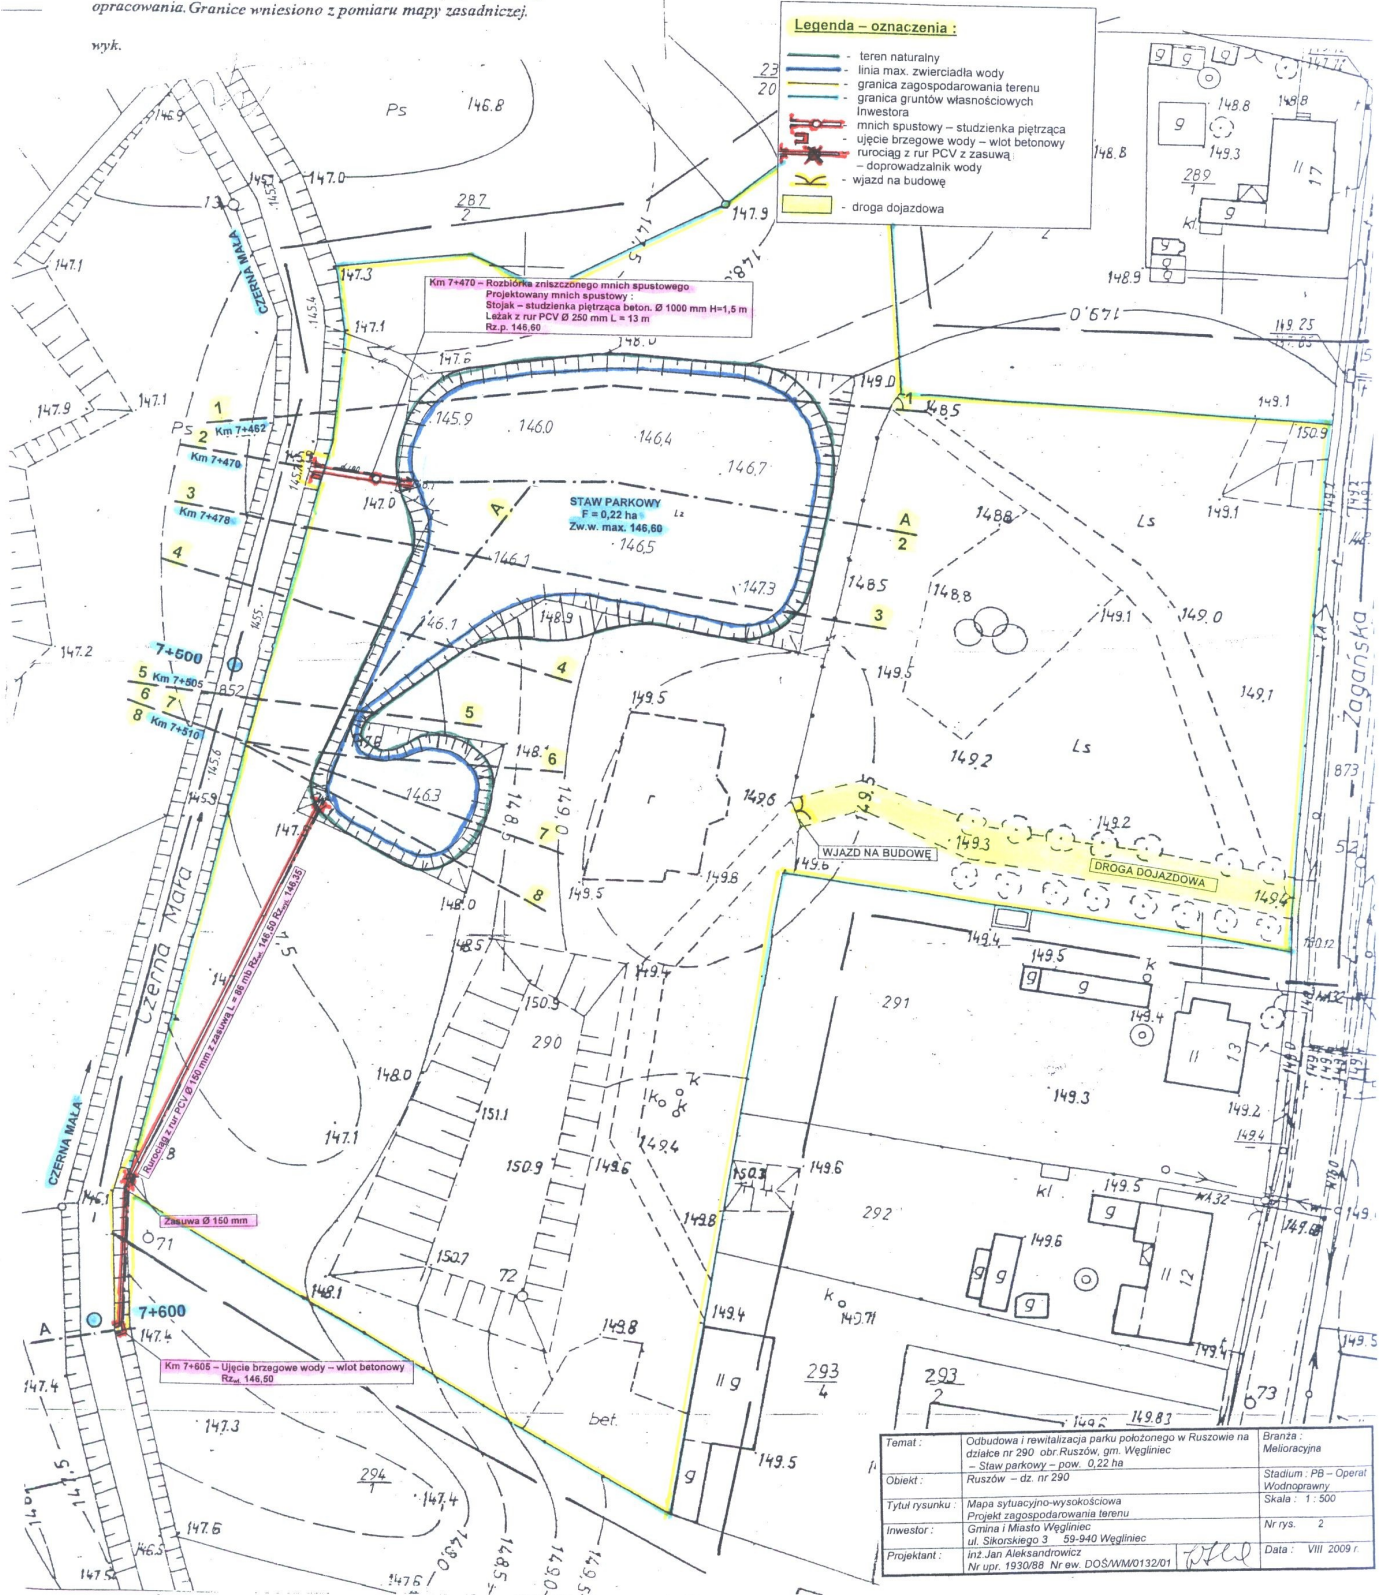

Legenda - oznaczenia:

- teren naturalny
- linia max. zwierciadła wody
- granica zagospodarowania terenu
- granica gruntów własnościowych Inwestora
- młoch spustowy - studzienka piętrząca
- ujęcie brzegowe wody - wlot betonowy
- rurociąg z rur PCV z zasuwą
- doprowadzalniki wody
- wjazd na budowę
- droga dojazdowa

Temat:	Odbudowa i rewitalizacja parku pokoszonego w Ruszowie na działce nr 290 obr. Ruszów, gm. Węgliniec - Staw parkowy - pow. 0,22 ha	Branża:	Melioracyjna
Objekt:	Ruszów - dz. nr 290	Stadium:	PB - Operat. Wodnopr. i Wodnosp.
Tytuł rysunku:	Mapa sytuacyjno-wysokościowa Projekt zagospodarowania terenu	Skala:	1:500
Inwestor:	Gmina i Miasto Węgliniec ul. Sikorskiego 3 59-940 Węgliniec	Nr rys.:	2
Projektant:	Inst. Jan Aleksandrowicz Nr upr. 1930/88 Nr ew. DOS/MM0132/01	Data:	VIII 2009 r.