


Ciek Czarna Mała

Wylot rurociągu z rur PCV  $\varnothing 150\text{ mm}$   
Rz.wyl. 146.35 Przekrój A÷A

$$W = 20.67\text{ m}^2$$

$$N = 1.20\text{ m}^2$$

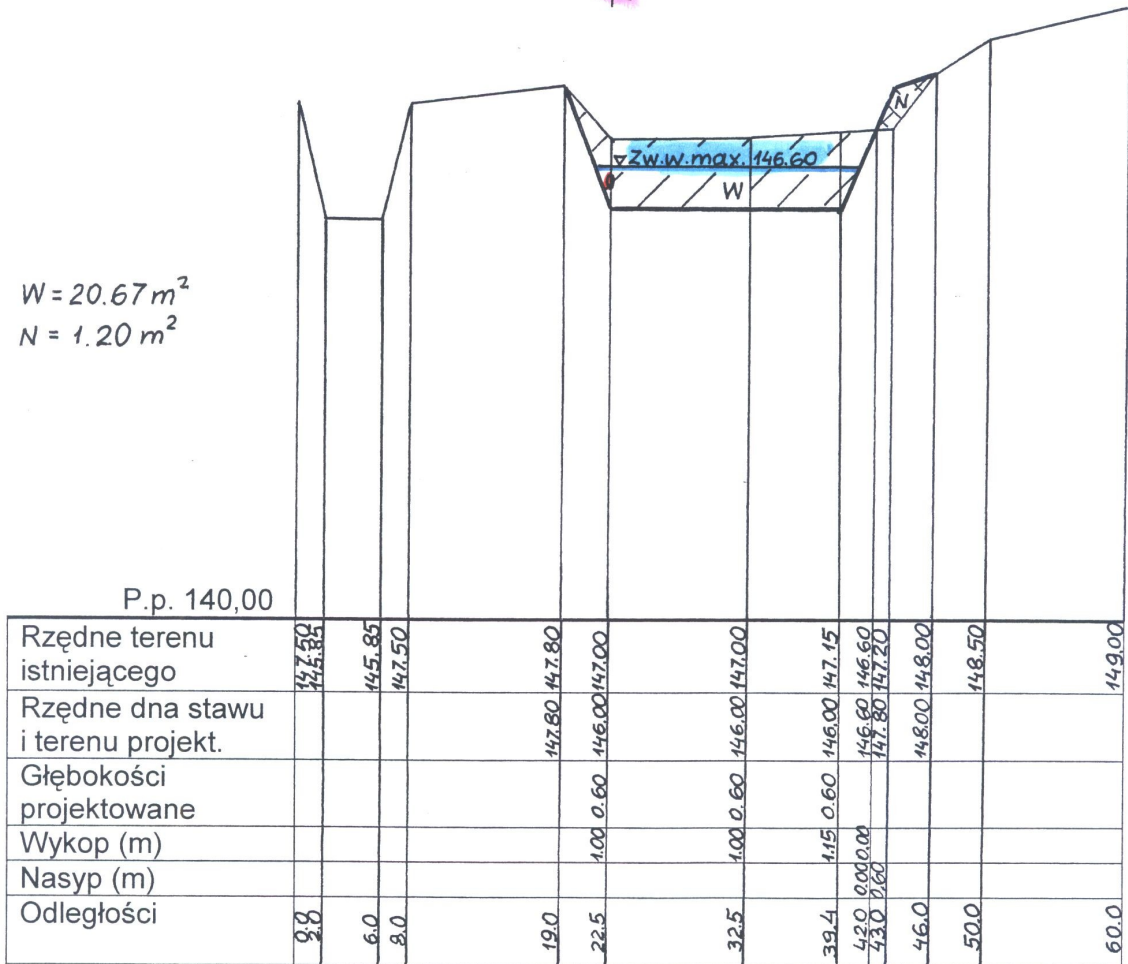

Temat :	Odbudowa i rewitalizacja parku położonego w Ruszowie na działce nr 290 obr.Ruszów, gm. Węgliniec – Staw parkowy – pow. 0,22 ha	Branża : Melioracyjna
Obiekt :	Ruszów – dz. nr 290	Stadium : PB – Operat Wodnoprawny
Tytuł rysunku :	Przekrój poprzeczny stawu 8 – 8	Skala : 1 : 100/ 500
Inwestor :	Gmina i Miasto Węgliniec ul. Sikorskiego 3 59-940 Węgliniec	Nr rys. 4h
Projektant :	inż. Jan Aleksandrowicz Nr upr. 1930/88 Nr ew. DOŚ/WM/0132/01	Data : VIII 2009 r.