



UJĘCIE BRZEGOWE WODY DO STAWU
SKALA 1 : 20

PRZEKRÓJ A - A

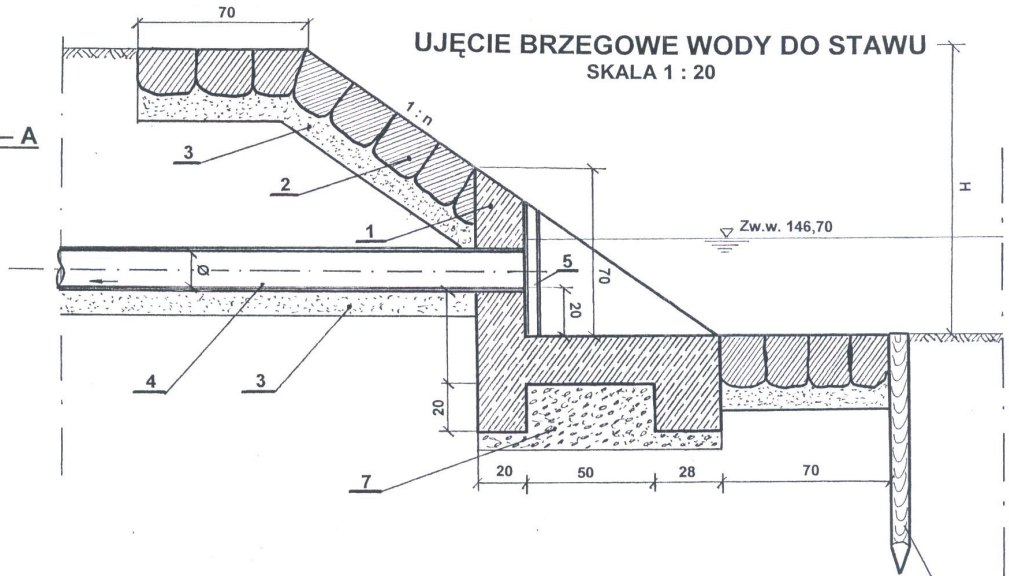

RZUT POZIOMY

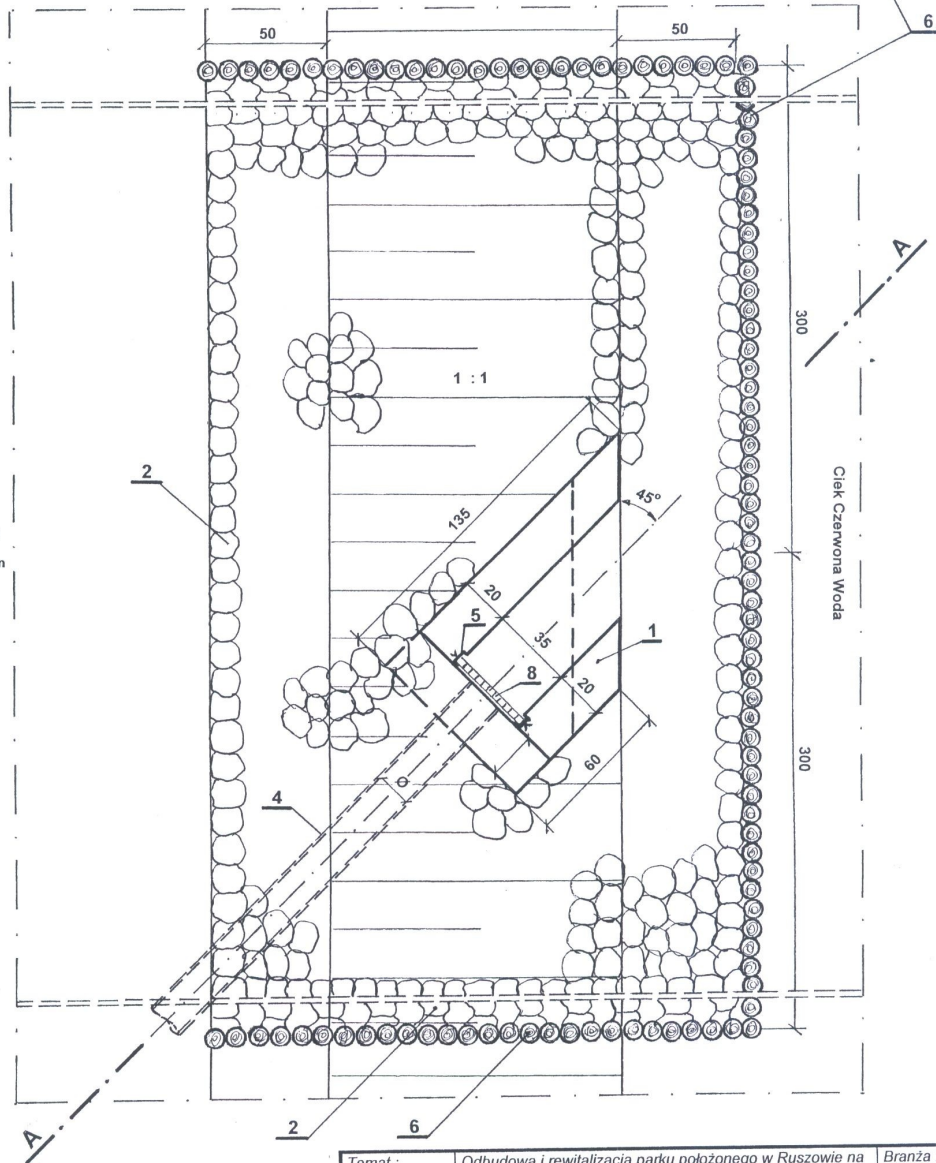

Oznaczenia :

1. Beton B-20
2. Bruk kamienny gr. 20 cm
3. Podsypka piaskowa gr. 10 cm
4. Rura PCV Ø 150 mm
5. Prowadnice [40
6. Palisada z palików Ø 7-9 cm, dt. 100 cm
7. Pospółka
8. Krata lub szandorki drewniane gr. 32 cm

Temat :	Odbudowa i rewitalizacja parku położonego w Ruszowie na działce nr 290 obr. Ruszów, gm. Węglińc	Branża :	Melioracyjna
Objekt :	– Staw parkowy – pow. 0,22 ha Ruszów – dz. nr 290	Stadium :	PB – Operat Wodnoprawny
Tytuł rysunku :	Ujęcie brzegowe wody	Skala :	1 : 20
Inwestor :	Gmina i Miasto Węglińc ul. Sikorskiego 3 59-940 Węglińc	Nr rys. :	6
Projektant :	inż. Jan Aleksandrowicz Nr upr. 1930/88 Nr ew. DOŚ/WM/0132/01	Data :	VIII 2009 r.