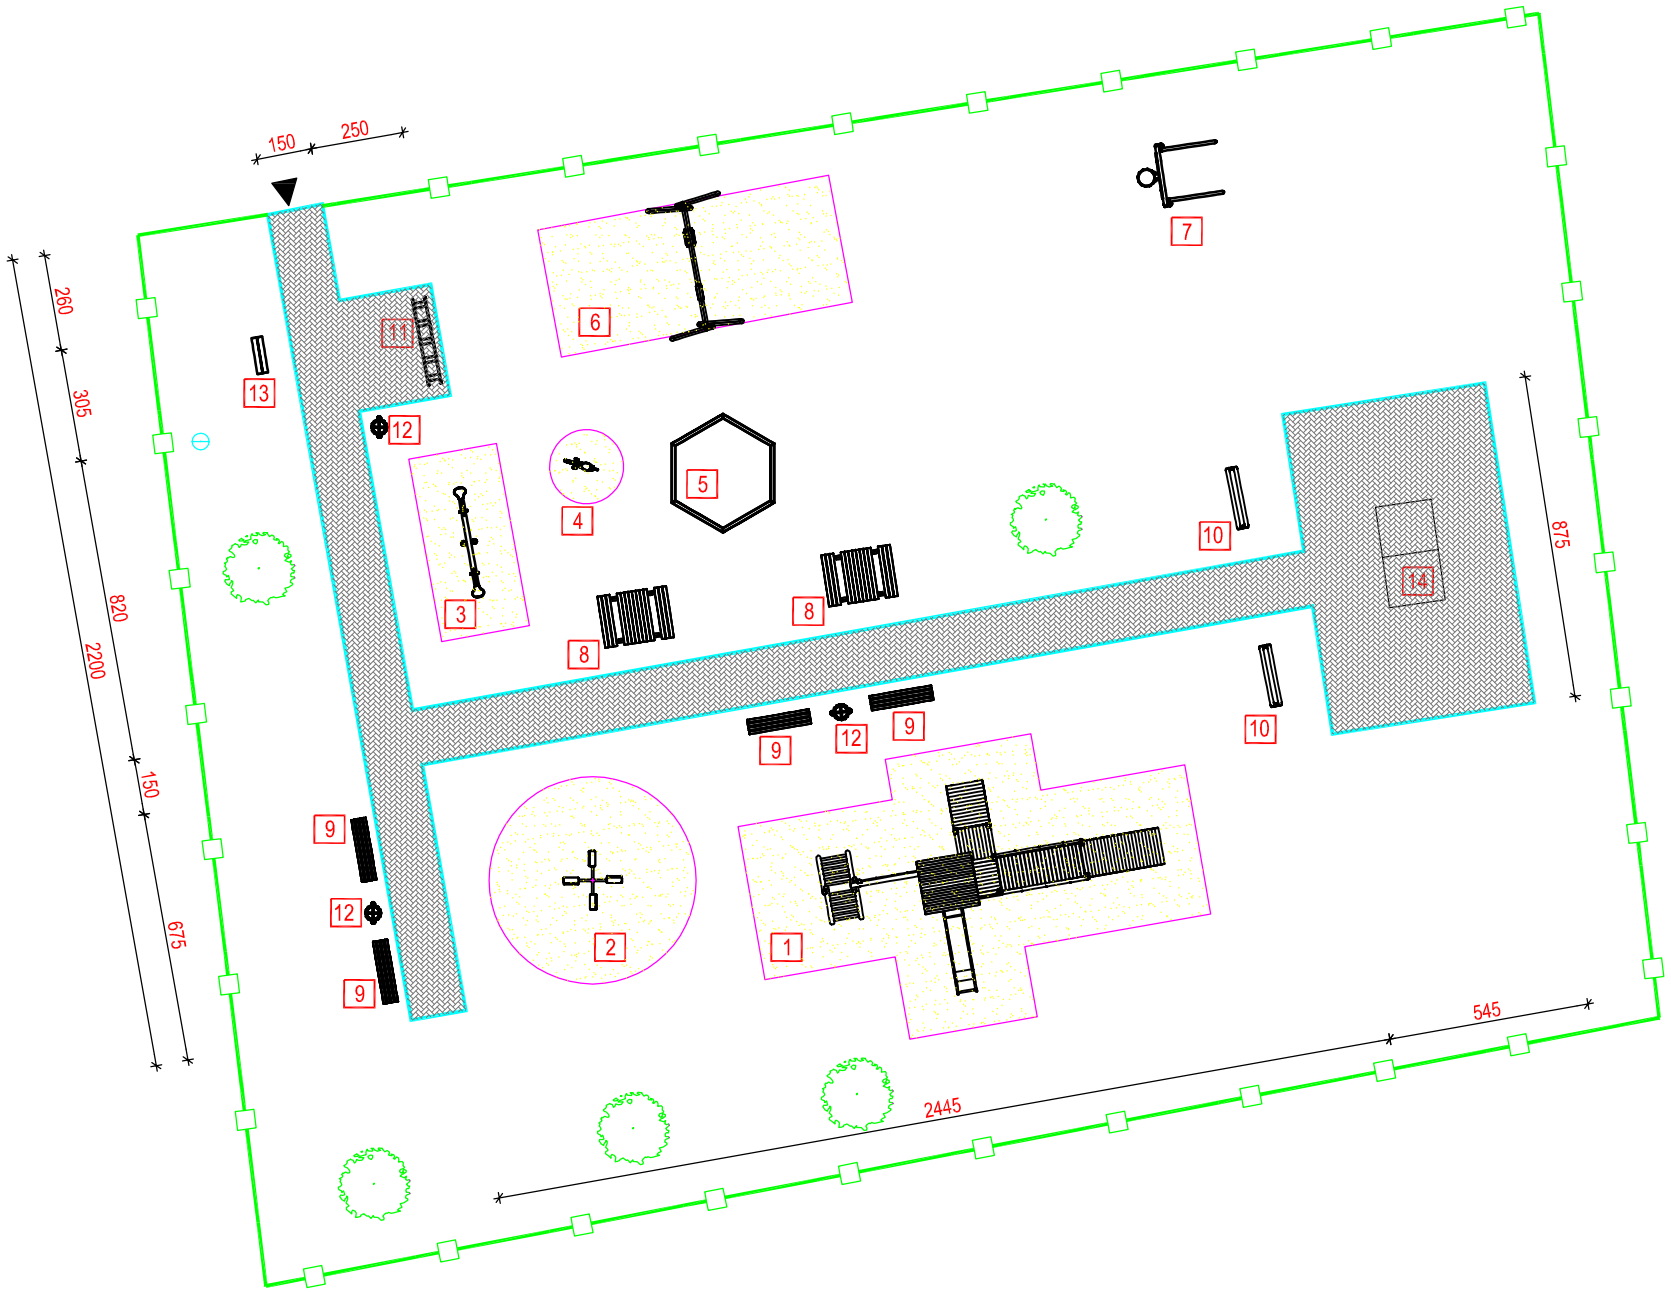

LEGENDA:

- GRANICE DZIAŁKI
- PROJEKTOWANY PŁOT Z DESEK OFLISOWANYCH 150cm (133,00mb)

- STREFA BEZPIECZEŃSTWA WSU - PIASEK O UZIARNIENIU 0,2-2mm gł.30cm (132,00m2)
- NAWIERZCHNIA UTWARDZONA - KOSTKA BRUKOWA (126,00m2)
- OBRZEŻE CHODNIKOWE (127,00mb)
- URZĄDZENIA ZABAWOWE I SPORTOWE
- STREFY BEZPIECZEŃSTWA POSZCZ. URZĄDZEŃ
- NASADZENIA SZT.5

SPIS URZĄDEŃ ZABAWOWYCH I SPORTOWYCH:

1. ZESTAW ZABAWOWY WISUS (WERSJA ZIELONA) OT-0200 - szt.1
2. KARUZELA JAŚ KM-0004 - szt.1
3. KONIKI OT-1700 - szt.1
4. TYGRYS CZESIO SP-2006 - szt.1
5. PIASKOWNICA OT-0036/6 - szt.1
6. HUŚTAWKA PODWÓJNA, SIEDLISKO PROSTE + PAMPERS OT-01804 - szt.1
7. BRAMKA Z KOSZEM OT-0025 - szt.1
8. ŁAWOSTÓŁ OT-0037 - szt.2
9. ŁAWKA PROSTA OT-0028 - szt.4
10. ŁAWKA MŁODZIEŻOWA OT-0029 - szt.2
11. STOJAK NA ROWERY BK-0032/5 - szt.1
12. KOSZ NA ŚMIECI OT-0038 - szt.3
13. TABLICA INFORMACYJNA OT-0040 - szt.1
14. STÓŁ DO PINGPONGA BETONOWY - szt.1

ata ata ata ata ata ata ata ata ata ata ata ata ata ata ata	PRACOWNIA PROJEKTOWA mgr inż. MIROSŁAW SOCZYŃSKI BIURO: 59-800 LUBAŃ UL. CMENTARNA 1 pp_ata@poczta.onet.pl tel./fax: (0-75) 721 49 92 tel. (0-75) 721 00 31 tel. 0-602 256 428 tel. 0-606 620 834	INWESTOR GMINA WĘGLINIEC 59-940 Węgliniec, ul. Sikorskiego 3 OBIEKT/ADRES Plac zabaw w Piasecznej. STADIUM OPRACOWANIA PROJEKT BUDOWLANY	TYTUŁ RYSUNKU: ZAGOSPODAROWANIE TERENU - WYMIARY PROJ.: mgr inż. MIROSŁAW SOCZYŃSKI nr upr.: 2631/94, 19/96 UW JG, DOŚ/BO/0164/01	SKALA: 1:200 NR RYSUNKU: Z/2 DATA: 04-2010