
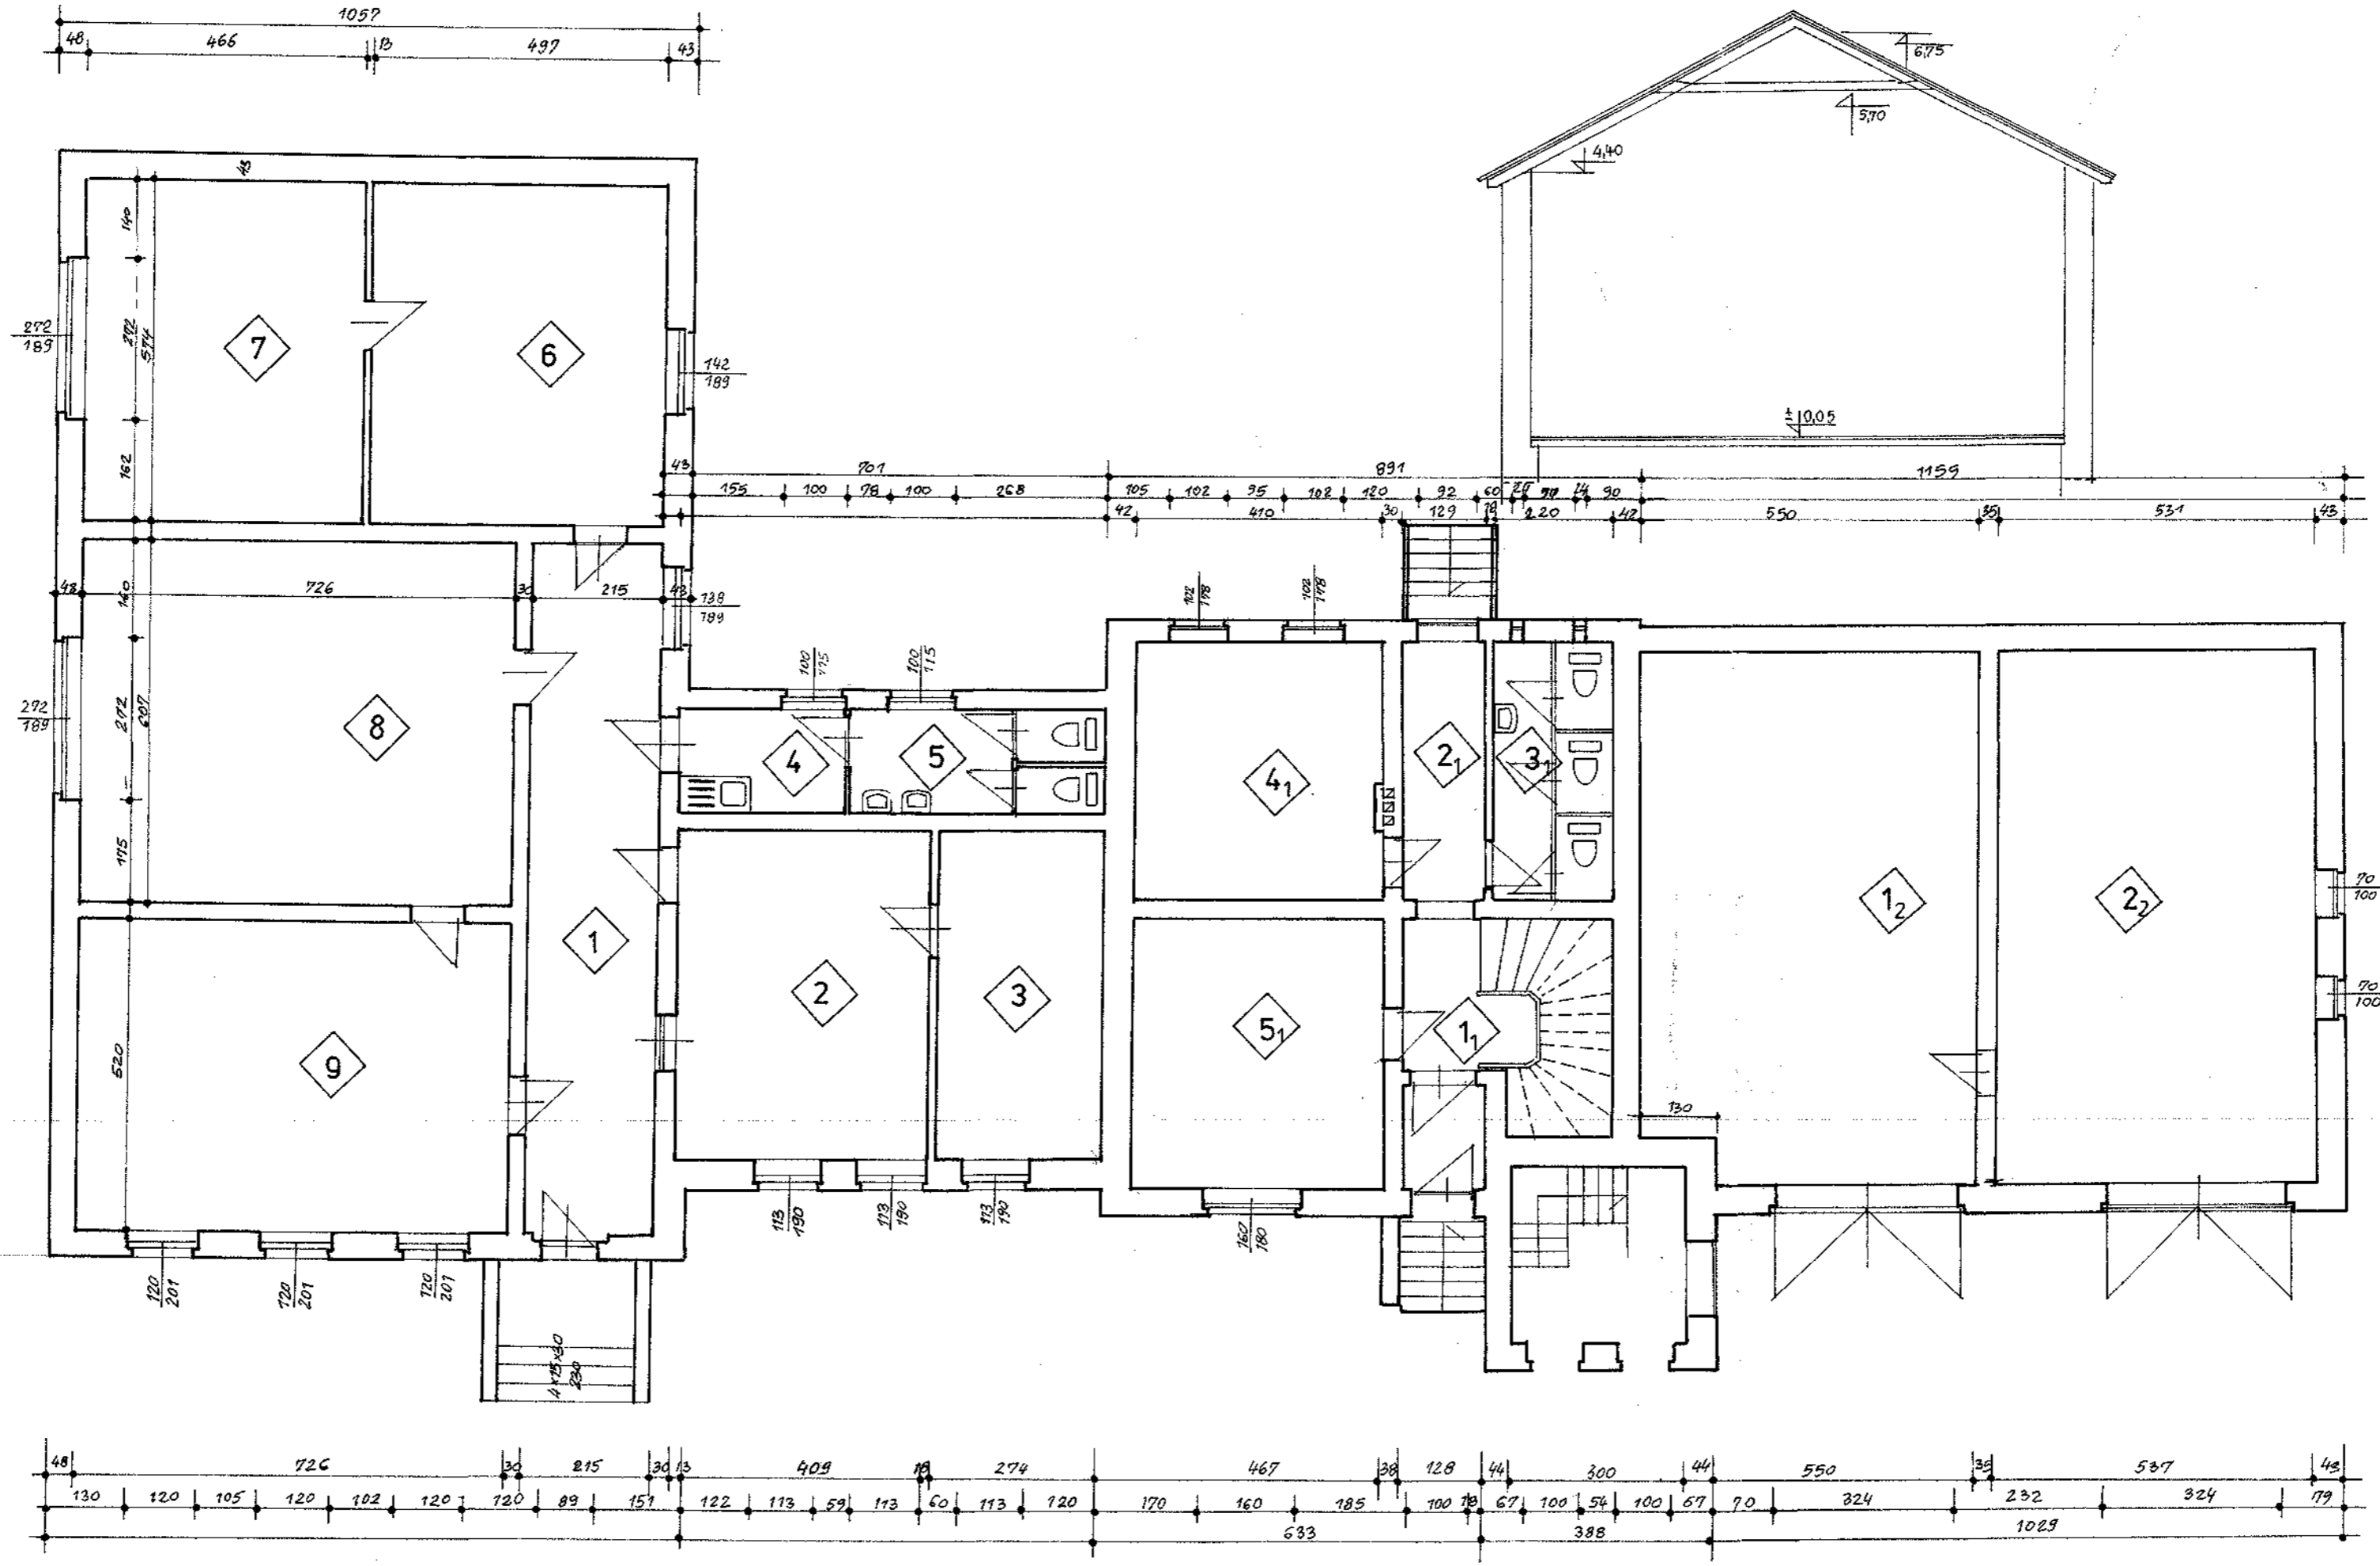



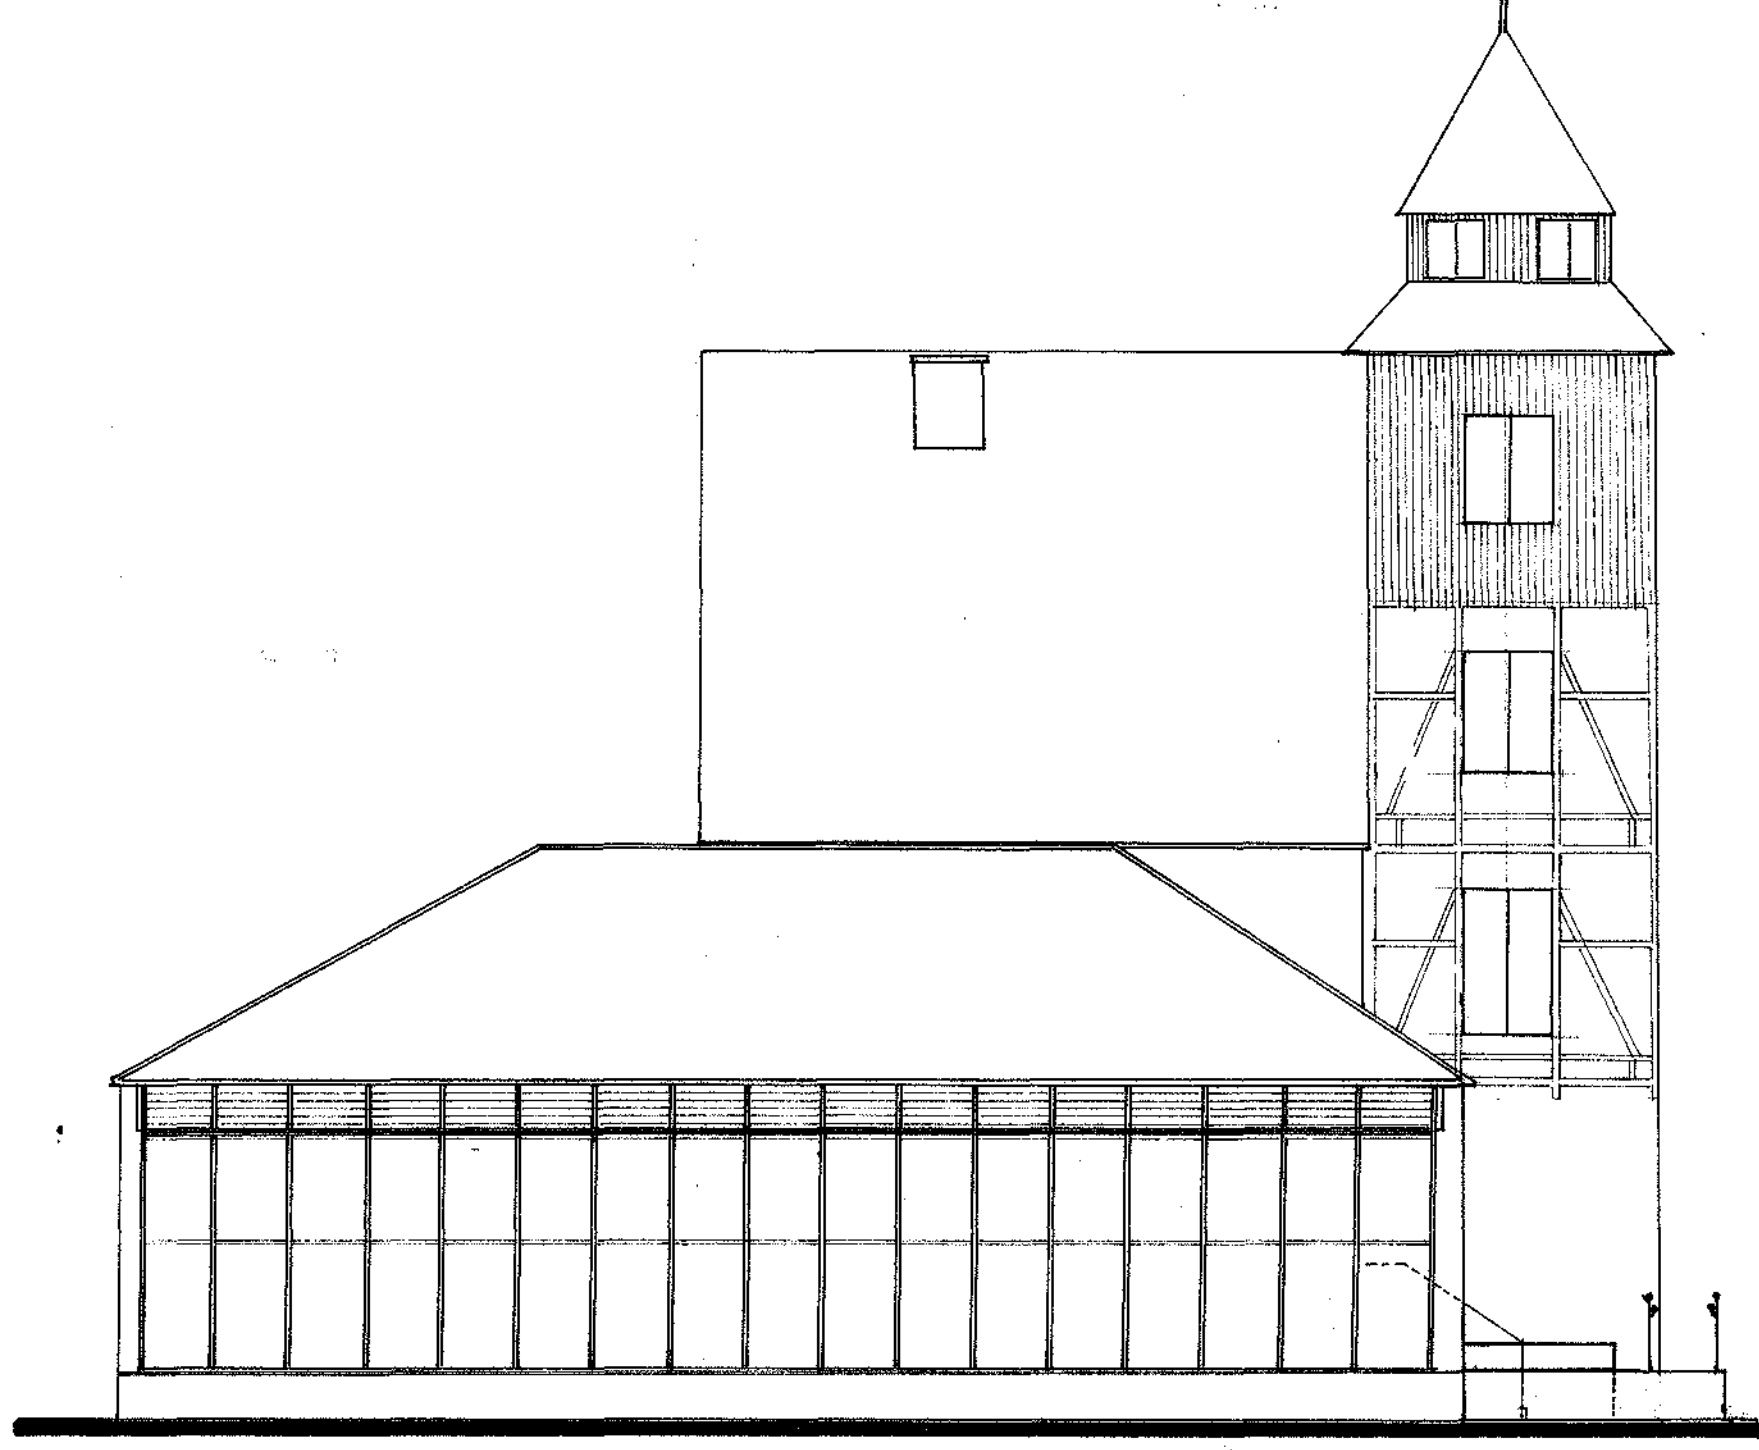
IPON Projektowanie, Legnica 59-220 Legnica ul. Łowicka 12/6 tel. : 076 7220200	
Nazwa opracowania:	Stadium: PROJEKT BUDOWLANY
Nazwa zalicznika	PROJEKT ZMIANY SPOSOBU UŻYTKOWANIA BUDYNKU BIUROWO MIESZKALNEGO POŁOŻONEGO NA DZIAŁCE 68 W WĘGLINCU NA FUNKCJĘ DOMU KULTURY Z POMIESZCZENIAMI DYDAKTYCZNYMI
Projektant:	Skala: 1:100
Projektant:	ROZBUDOWA
Projektant:	mgr inż. Piotr Gurlaga
Projektant:	mgr inż. arch Jerzy Skupień
Projektant:	5181/LK, 13182/LW, DOS/BO/1111/01
Projektant:	1770/LW
Projektant:	Podpis:
Projektant:	Podpis:
Projektant:	Data: 11.10.2007
Projektant:	INWESTOR: GMINA WĘGLINIEC 59-940 WĘGLINIEC UL. SIKORSKIEGO 3




	IPON Projektowanie, Legnica 59-220 Legnica ul. Łowicka 12/6 tel. : 076 7220200
Nazwa opracowania:	PROJEKT BUDOWLANY
Nazwa złącznika	Skala: 1: 100
Projektant:	mgr inż. Piotr Gurlaga
Inwestor:	GMINA WĘGLINIEC 59-940 WĘGLINIEC UL. SIKORSKIEGO 3
	Stadium: PROJEKT BUDOWLANY Data: 11.10.2007



	IPON Projektowanie, Legnica 59-220 Legnica ul. Łowicka 12/6 tel. : 076 7220200	
	Nazwa opracowania: PROJEKT ZMIANY SPOSOBU UŻYTKOWANIA BUDYNKU BIUROWO MIESZKALNEGO POŁOŻONEGO NA DZIAŁCE 68 W WĘGLINCU NA FUNKCJĘ DOMU KULTURY Z POMIESZCZENIAMI DYDAKTYCZNYMI	Stadium: PROJEKT BUDOWLANY
Nazwa zalicznika Projektant: mgr inż. Piotr Gurłaga	Skala: 1:100	Podpis: Podpis:
Projektant: mgr inż. arch Jerzy Skupień	51/81/LW. 131/92/LW. DOŚ/B01/1111/01 1/700/LW	Podpis: Podpis:
Inwestor: GMINA WĘGLINIEC 59-940 WĘGLINIEC UL. SIKORSKIEGO 3		Data: 11.10.2007



	IPON Projektowanie, Legnica 59-220 Legnica ul. Łowicka 12/6 tel. : 076 7220200	
Nazwa opracowania:	PROJEKT ZMIANY SPOSOBU UŻYTKOWANIA BUDYNKU BIUROWO MIESZKALNEGO POŁOŻONEGO NA DZIAŁCE 68 W WĘGLINCU NA FUNKCJĘ DOMU KULTURY Z POMIESZCZENIAMI DYDAKTYCZNYMI	Stadium: PROJEKT BUDOWLANY
Nazwa złącznika	ELEWACJA POŁUDNIOWA PO ROZBUDOWIE	Skala: 1: 100
Projektant:	mgr inż. Piotr Gurlaga	Podpis:
Projektant:	mgr inż. arch Jerzy Skupień	Podpis:
Inwestor:	GMINA WĘGLINIEC 59-940 WĘGLINIEC UL. SIKORSKIEGO 3	Data: 11.10.2007