	IPON Projektowanie, Legnica 59-220 Legnica ul. Łowicka 12/6 tel. : 076 7220200		
Nazwa opracowania:	PROJEKT ZMIANY SPOSOBU UŻYTKOWANIA BUDYNKU BIUROWO MIESZKALNEGO POŁOŻONEGO NA DZIAŁCE 68 W WĘGLIŃCU NA FUNKCJĘ DOMU KULTURY Z POMIESZCZENIAMI DYDAKTYCZNYMI		Stadium: PROJEKT BUDOWLANY
Nazwa załącznika	KONCEPCJA PRZEBUDOWY PRZYZIEMIA		Skala: 1: 100
Projektant:	mgr inż. Piotr Gurlaga	51/81/Lw; 131/92/Lw; DOŚ/ BO/ 1111/ 01	Podpis:
Projektant:	mgr inż. arch Jerzy Skupień	1/70/Lw	Podpis:
Inwestor:	GMINA WĘGLINIEC 59-940 WĘGLINIEC UL. SIKORSKIEGO 3		Data: 11.10.2007
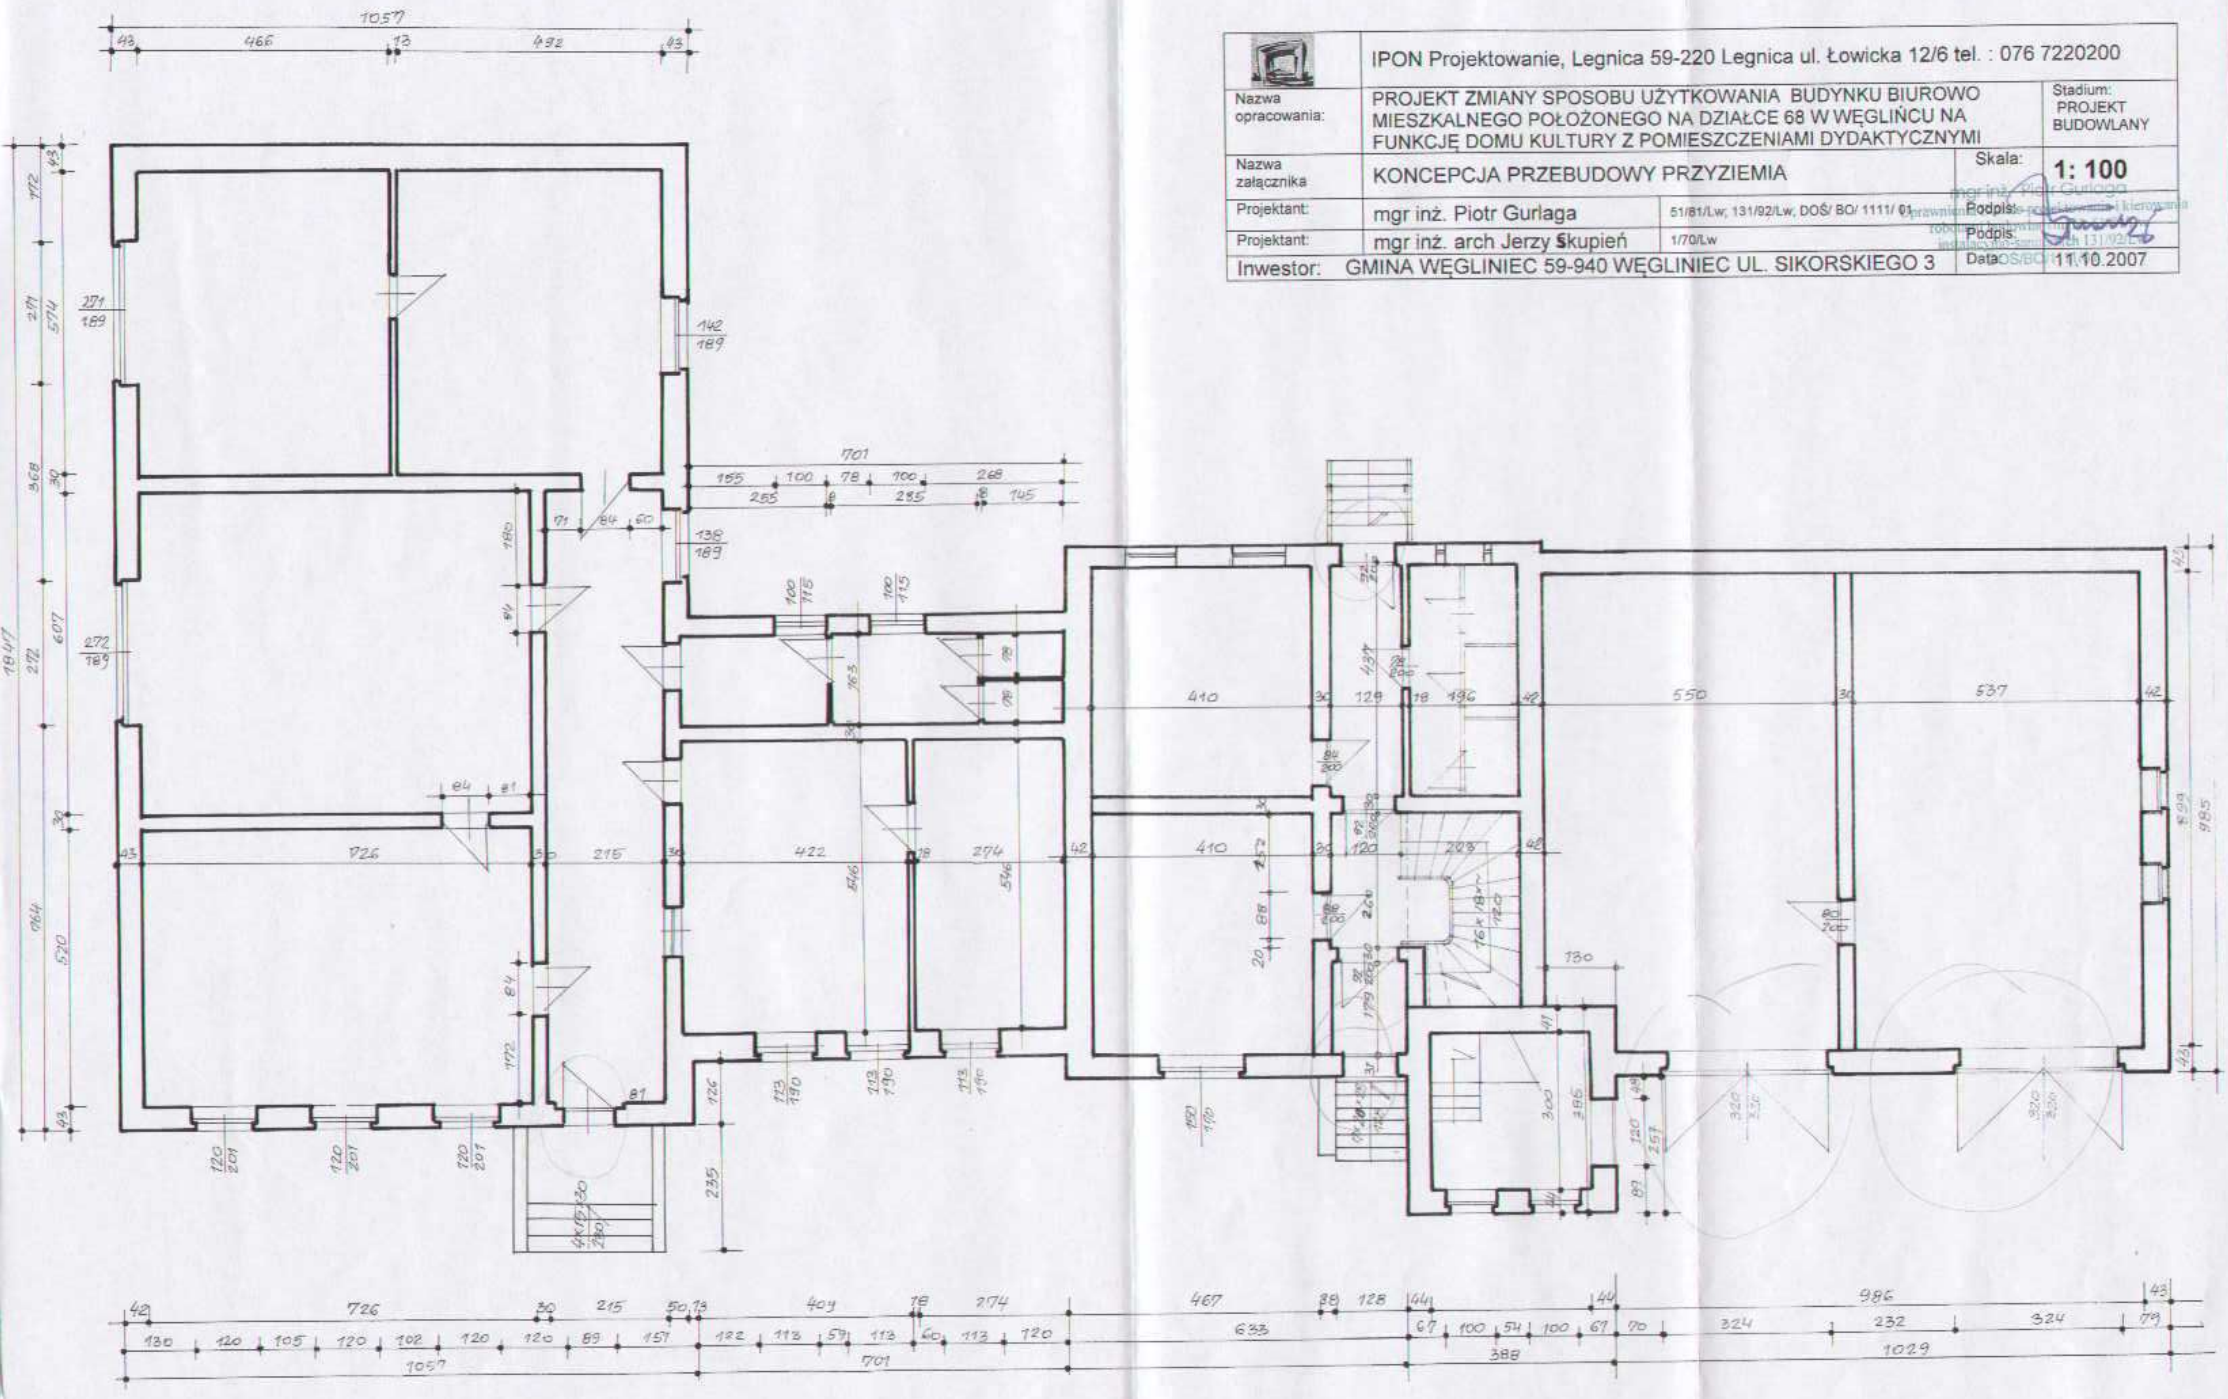
mgr inż. Piotr Gurlaga
uprawnienia do projektowania i kierowania robotami budowlanymi w specjalności instalacyjno-techniczna DOS/BO/ 131/92/Lw