MAPA SYT.-WYS. 1:500

Mapa do celów projektowych

Mapę powiększono ze skali 1:1000

Woj.dolnośląskie
Powiat Zgorzelec
Gmina Węgliniec
Obręb PIASECZNA , AM 1 , dz. 188/5

Mapa zgodna w treści naziemnej i podziemnej w zakresie opracowania. Granice wniesiono z danych ewidencji gruntów , oraz z mapy ewidencji gruntów w skali 1:5000.

wyk. GEODETA UPRAWNIONY
Roman Dominiak

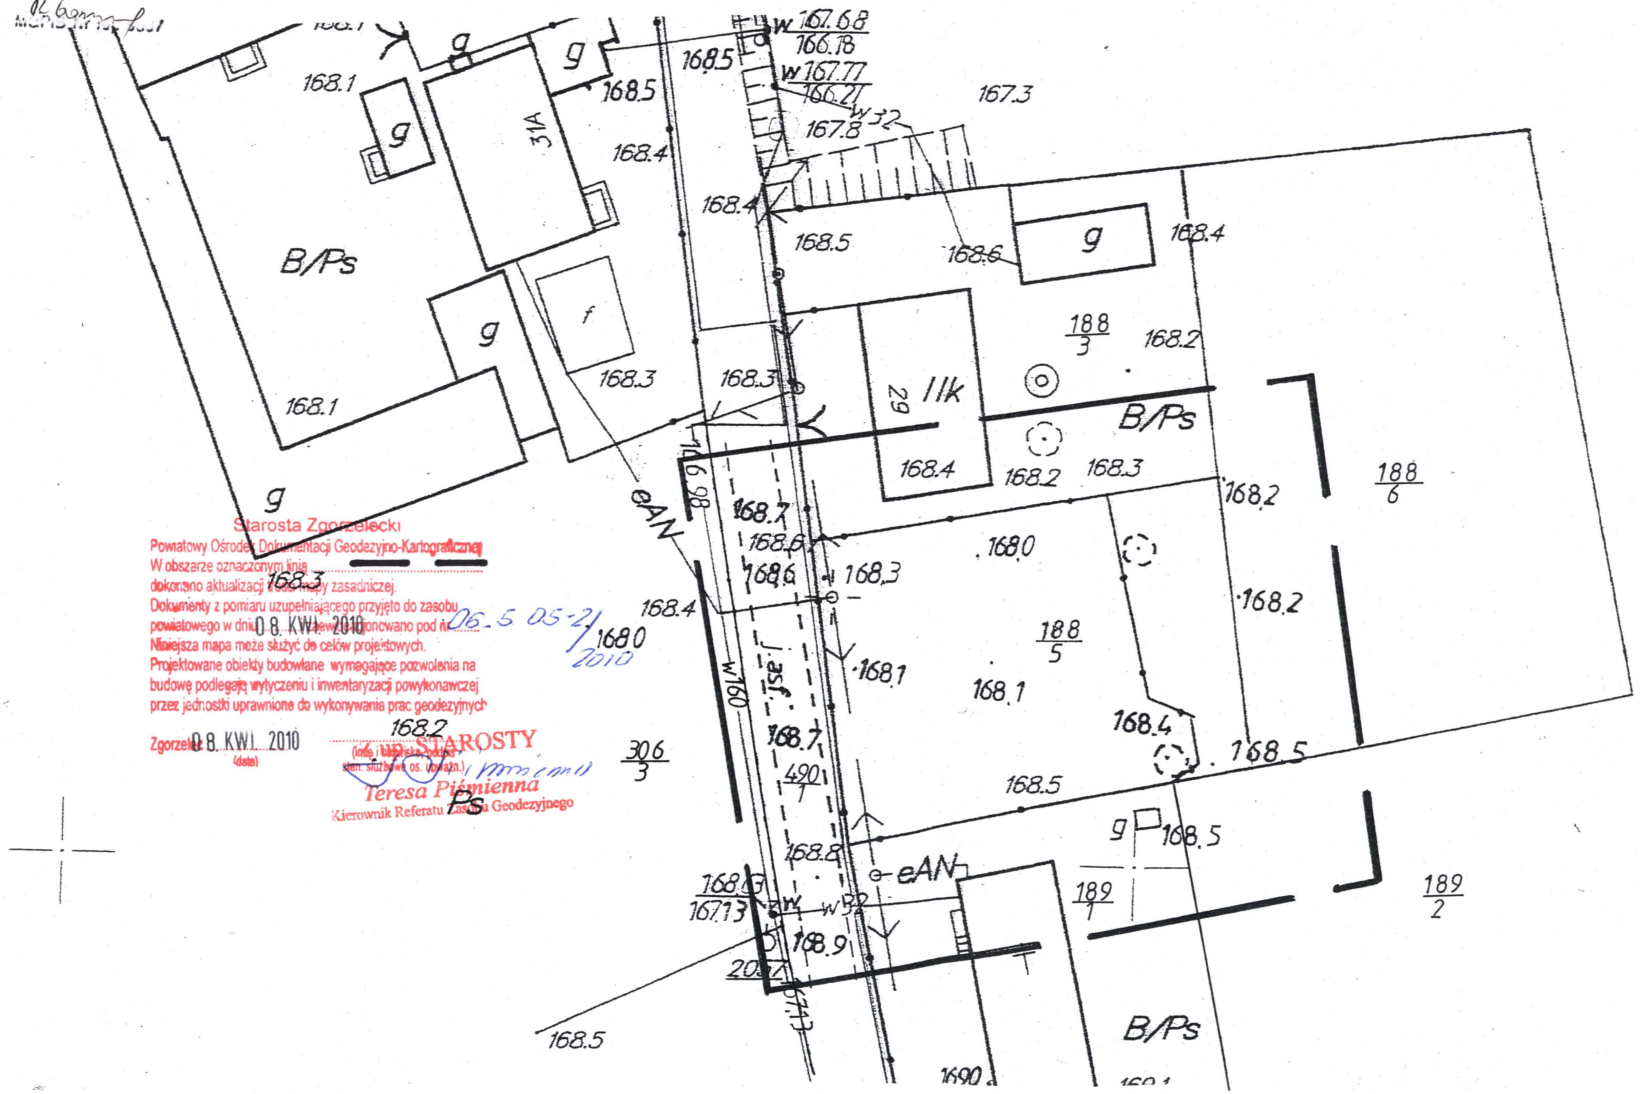

Starosta Zgorzelecki
Powiatowy Ośrodek Dokumentacji Geodezyjno-Kartograficznej
W obszarze oznaczonym linią dokonano aktualizacji treści mapy zasadniczej.
Dokumenty z pomiaru uzupełniającego przyjęto do zasobu powiatowego w dniu 08. KWI. 2010 i zewidencjonowano pod nr 06-5 05-21/2010
Niniejsza mapa może służyć do celów projektowych.
Projektowane obiekty budowlane wymagające pozwolenia na budowę podlegają wytyczeniu i inwentaryzacji powykonawczej przez jednostki uprawnione do wykonywania prac geodezyjnych

Zgorzelec 08. KWI. 2010
(data)

(imię i nazwisko osoby sam. służbowej os. prawna.)
z upr. STAROSTY
Teresa Piśmienna
Kierownik Referatu Zasobu Geodezyjnego